


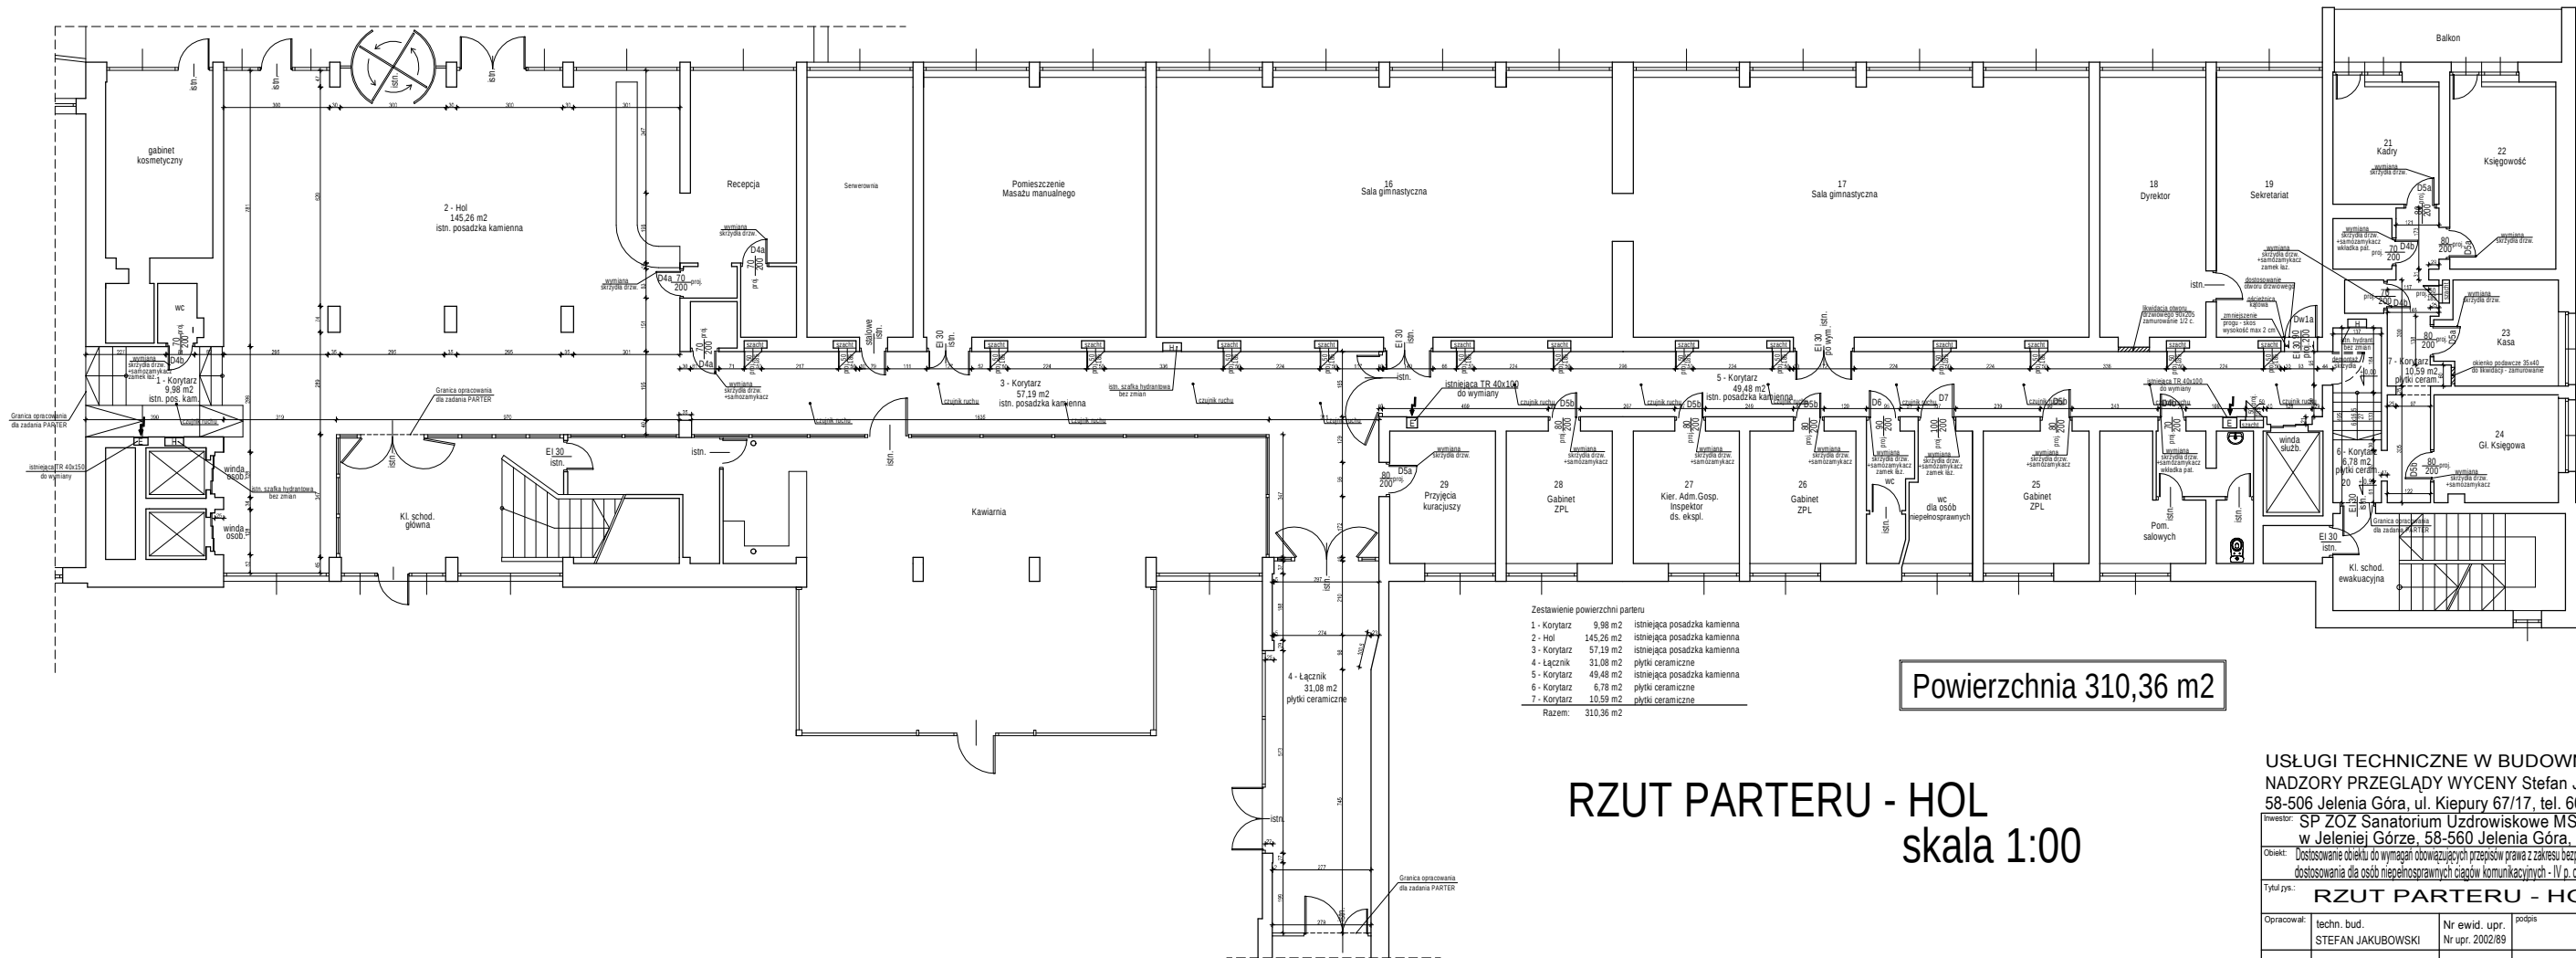

RZUT PARTERU - HOL
skala 1:00

Powierzchnia 310,36 m2

Zestawienie powierzchni parteru		
1 - Korytarz	9,98 m2	istniejąca posadzka kamienna
2 - Hol	145,26 m2	istniejąca posadzka kamienna
3 - Korytarz	57,19 m2	istniejąca posadzka kamienna
4 - Łącznik	31,08 m2	płytki ceramiczne
5 - Korytarz	49,48 m2	istniejąca posadzka kamienna
6 - Korytarz	6,78 m2	płytki ceramiczne
7 - Korytarz	10,59 m2	płytki ceramiczne
Razem:	310,36 m2	

USŁUGI TECHNICZNE W BUDOWNICTWIE			
NADZORY PRZEGLĄDY WYCENY Stefan Jakubowski			
58-506 Jelenia Góra, ul. Kiepur 67/17, tel. 602-659-984			
Inwestor: SP ZOZ Sanatorium Uzdrowiskowe MSWiA "Agat" w Jeleniej Górze, 58-560 Jelenia Góra, ul. Cervi 14			
Objekt: Dostosowanie obiektu do wymagań obowiązujących przepisów prawa z zakresu bezpieczeństwa pożarowego dostosowania dla osób niepełnosprawnych ciągów komunikacyjnych - IV p. oraz hol bud. głównego			
Tytuł rys.: RZUT PARTERU - HOL		Stadium: PWV	
Opracował: techn. bud. STEFAN JAKUBOWSKI		Nr ewid. upr. Nr upr. 2002/89	
		podpis	
		Skala: 1:100	
		data 03.2025	
		w rys. 16/02	
		A-1	