


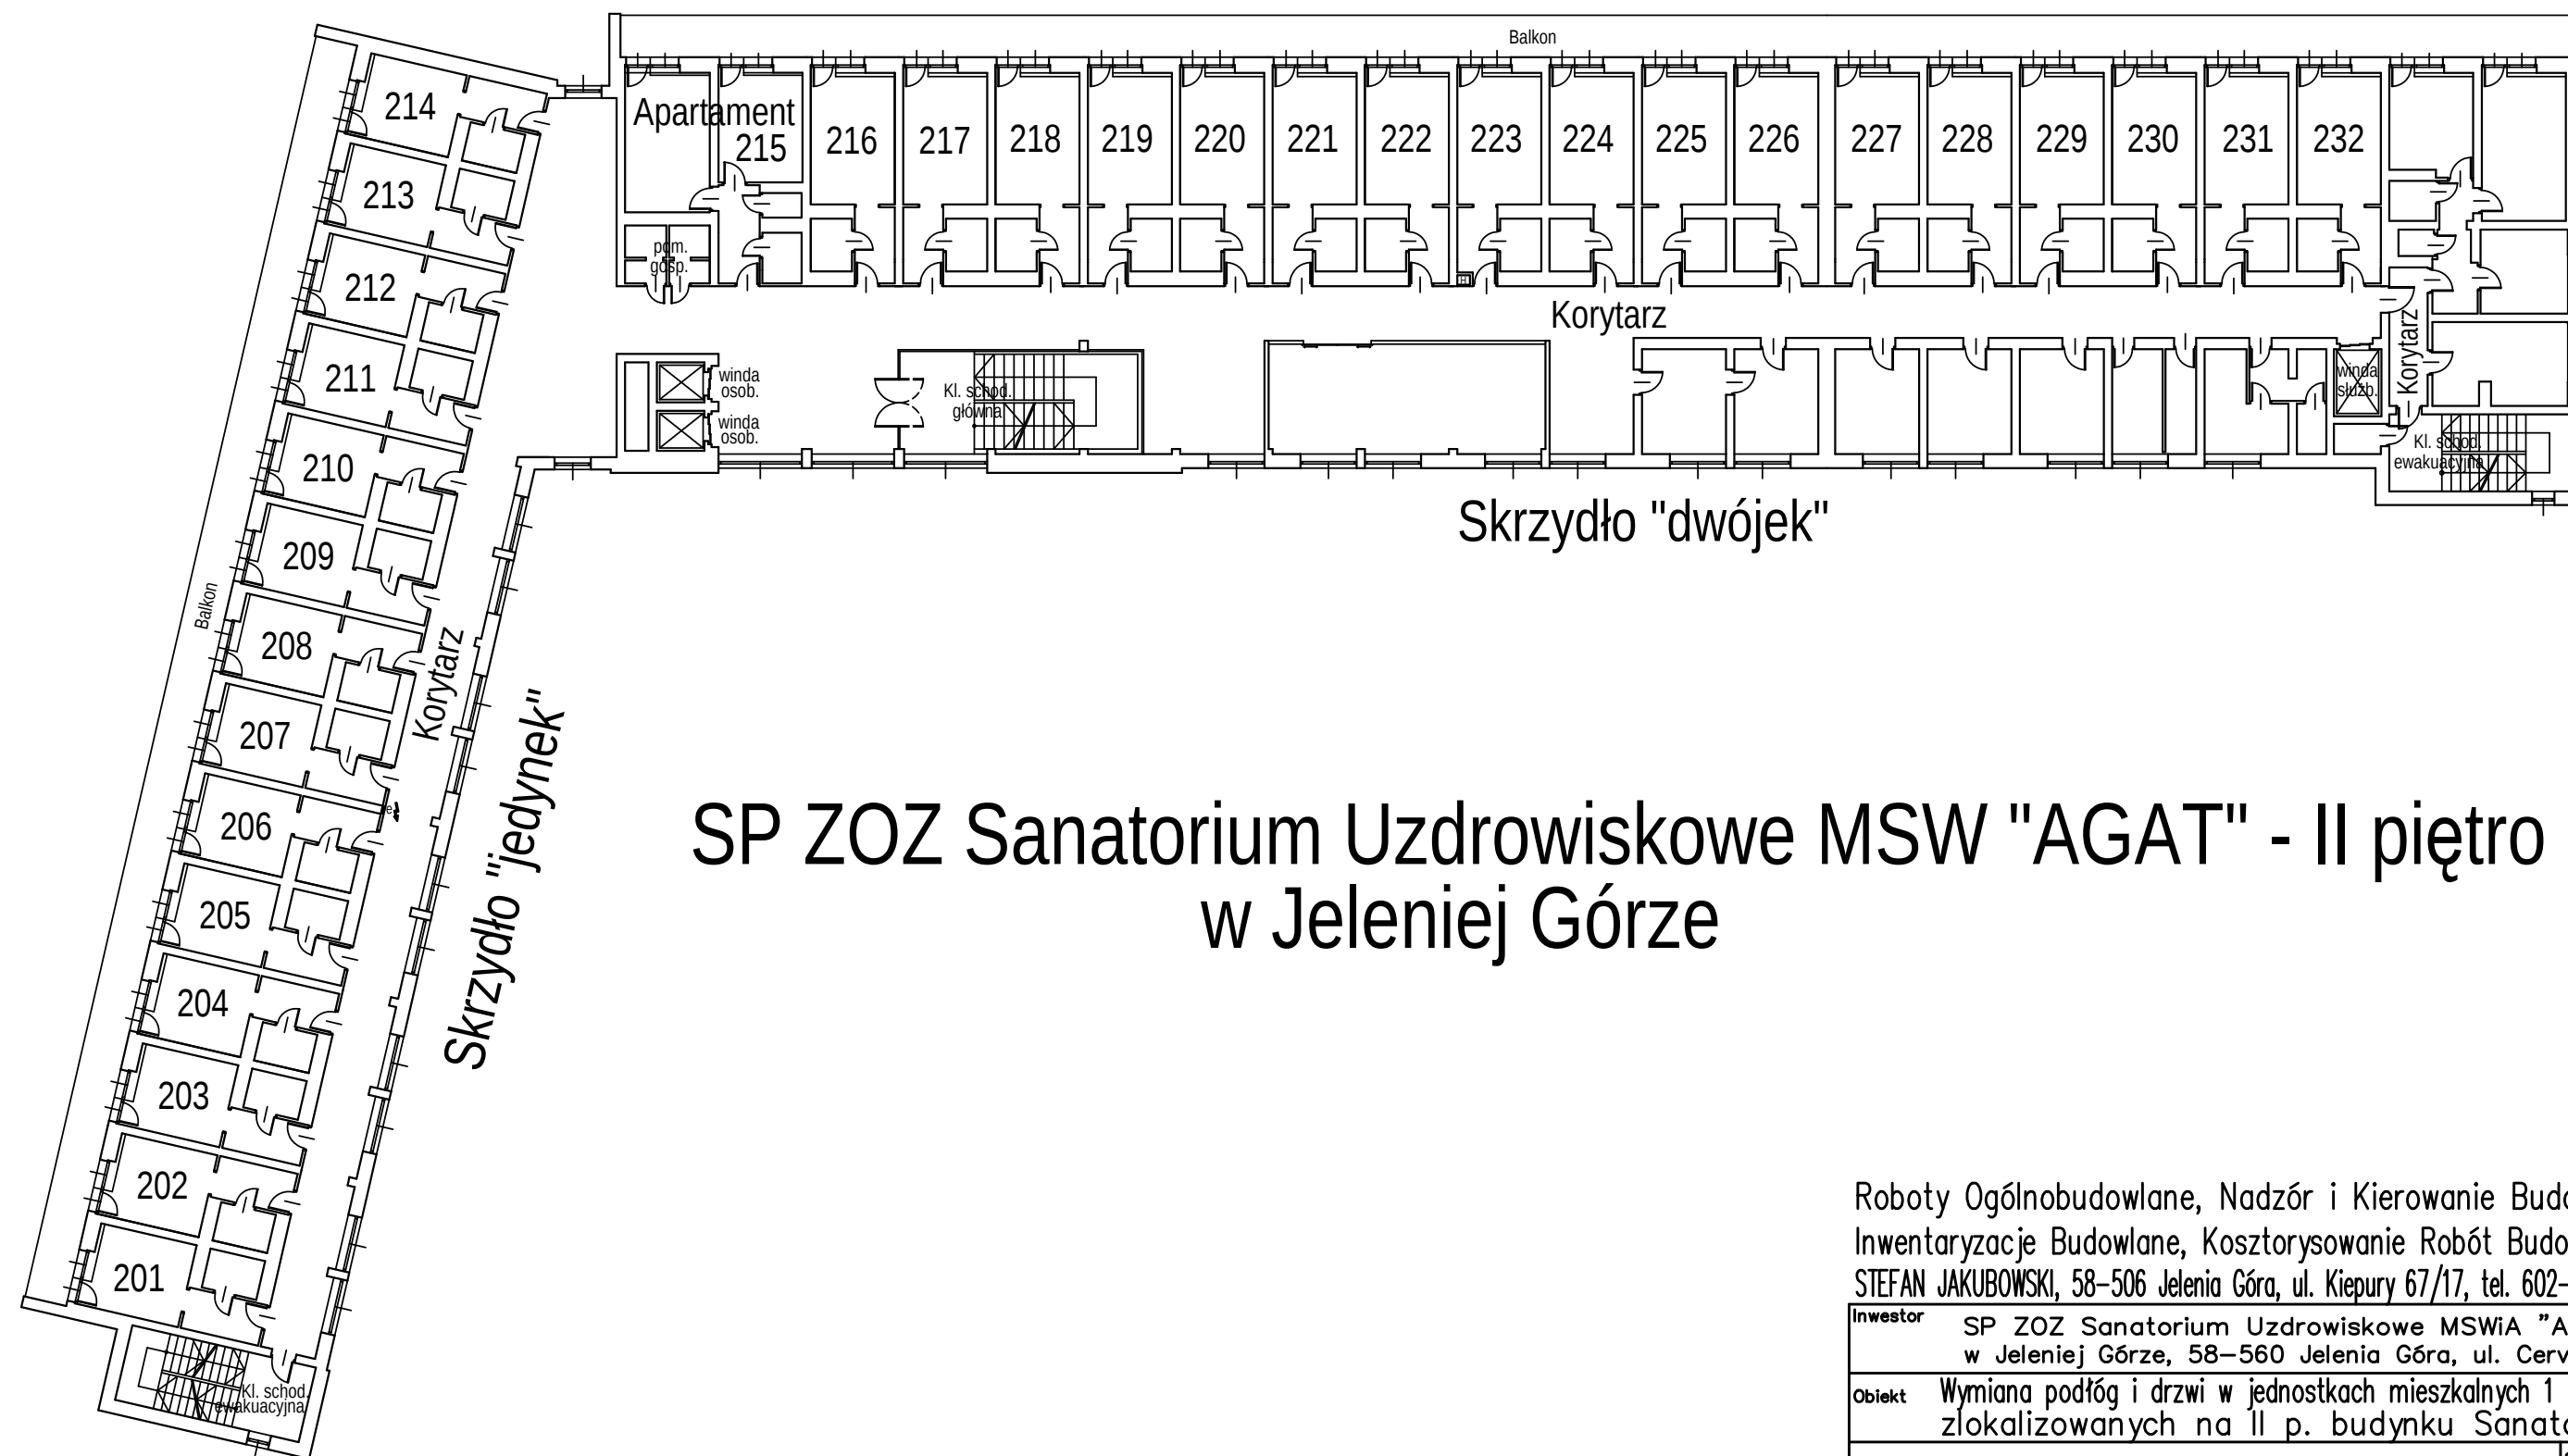

SP ZOZ Sanatorium Uzdrowskowe MSW "AGAT" - II piętro w Jeleniej Górze

Roboty Ogólnobudowlane, Nadzór i Kierowanie Budowami,
Inwentaryzacje Budowlane, Kosztorysowanie Robót Budowlanych
STEFAN JAKUBOWSKI, 58-506 Jelenia Góra, ul. Kiepy 67/17, tel. 602-659-984

Investor	SP ZOZ Sanatorium Uzdrowskowe MSWiA "Agat" w Jeleniej Górze, 58-560 Jelenia Góra, ul. Cervi 14			
Obiekt	Wymiana podłóg i drzwi w jednostkach mieszkalnych 1 i 2 os. zlokalizowanych na II p. budynku Sanatorium			
Tytuł rys.	RZUT II PIĘTRA — schemat			Stadium PW Branża ARCH.
Opracował:	tech. bud. STEFAN JAKUBOWSKI	Nr ewid. upr. Nr upr. 2002/89	podpis	Skala: bezskala data 08.2017
				nr rys./ilość A — 1