


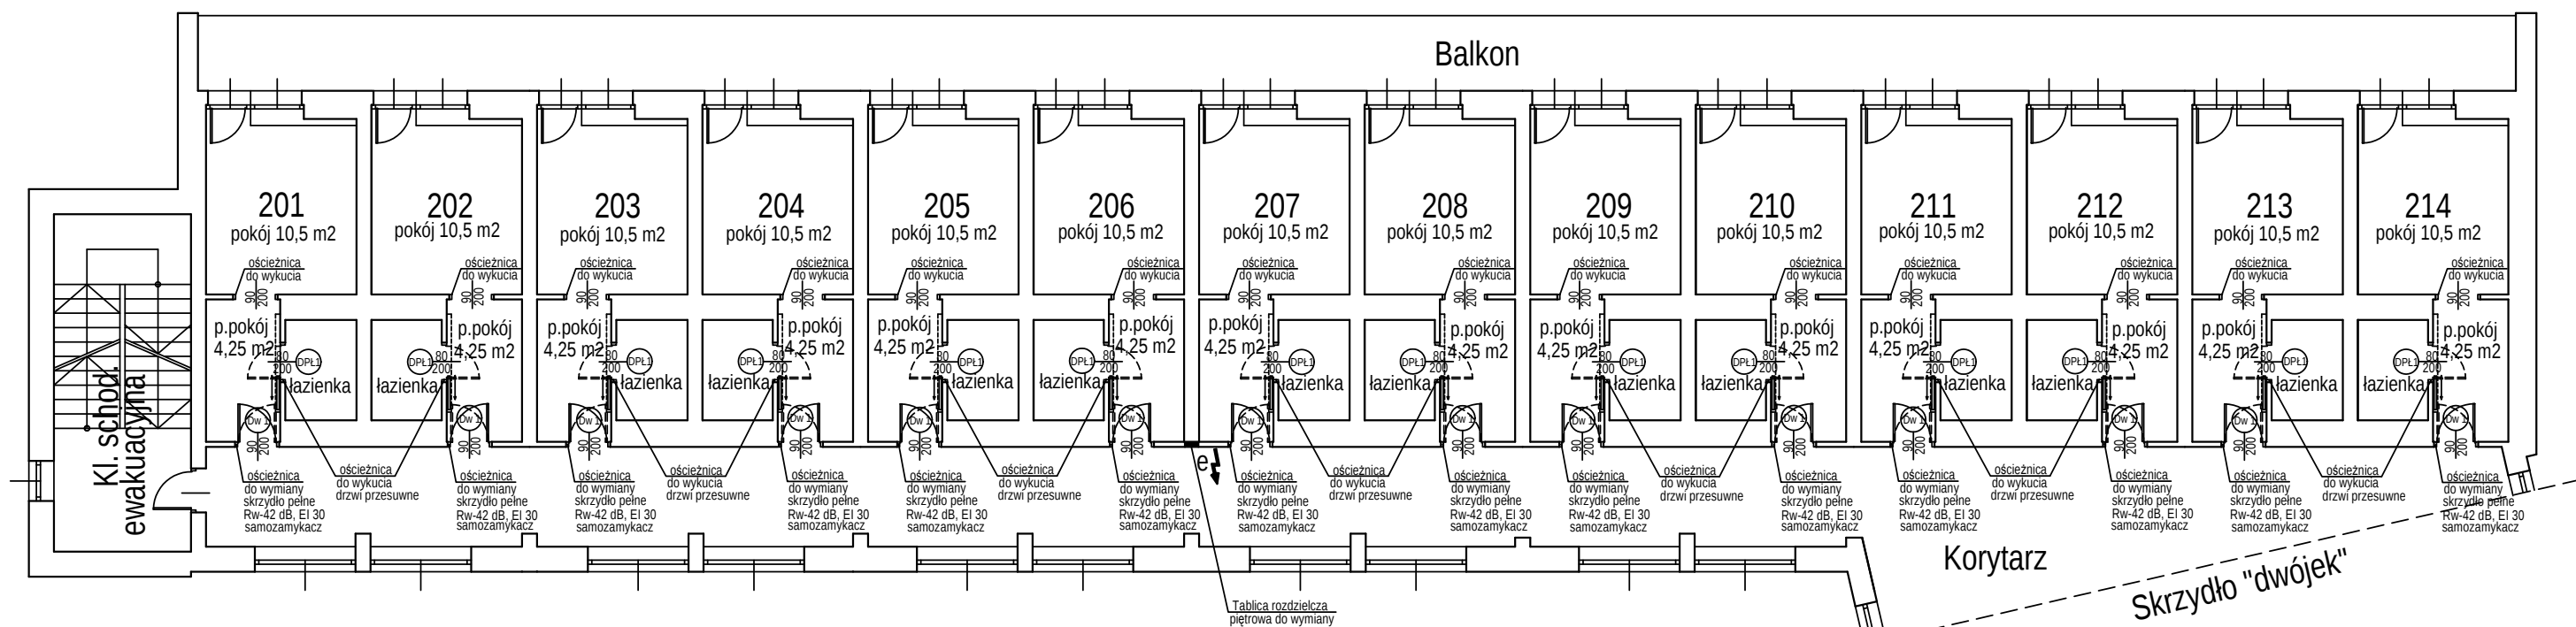

II piętro - skrzydło "jedynek" jednostki mieszkalne nr: 201 - 214

Roboty Ogólnobudowlane, Nadzór i Kierowanie Budowami, Inwentaryzacje Budowlane, Kosztorysowanie Robót Budowlanych				
STEFAN JAKUBOWSKI, 58-506 Jelenia Góra, ul. Kiepy 67/17, tel. 602-659-984				
Inwestor	SP ZOZ Sanatorium Uzdrowskowe MSWiA "Agat" w Jeleniej Górze, 58-560 Jelenia Góra, ul. Cervi 14			
Obiekt	Wymiana podłóg i drzwi w jednostkach mieszkalnych 1 i 2 os. zlokalizowanych na II p. budynku Sanatorium			
Tytuł rys.	II PIĘTRO - ROZKŁAD JEDNOSTEK MIESZKALNYCH - skrzydło "jedynek"			Stadium PW Branża ARCH.
Opracował:	tech. bud. STEFAN JAKUBOWSKI	Nr ewid. upr. Nr upr. 2002/89	podpis	Skala: bezskala data 08.2017 nr rys./ilość A-2