



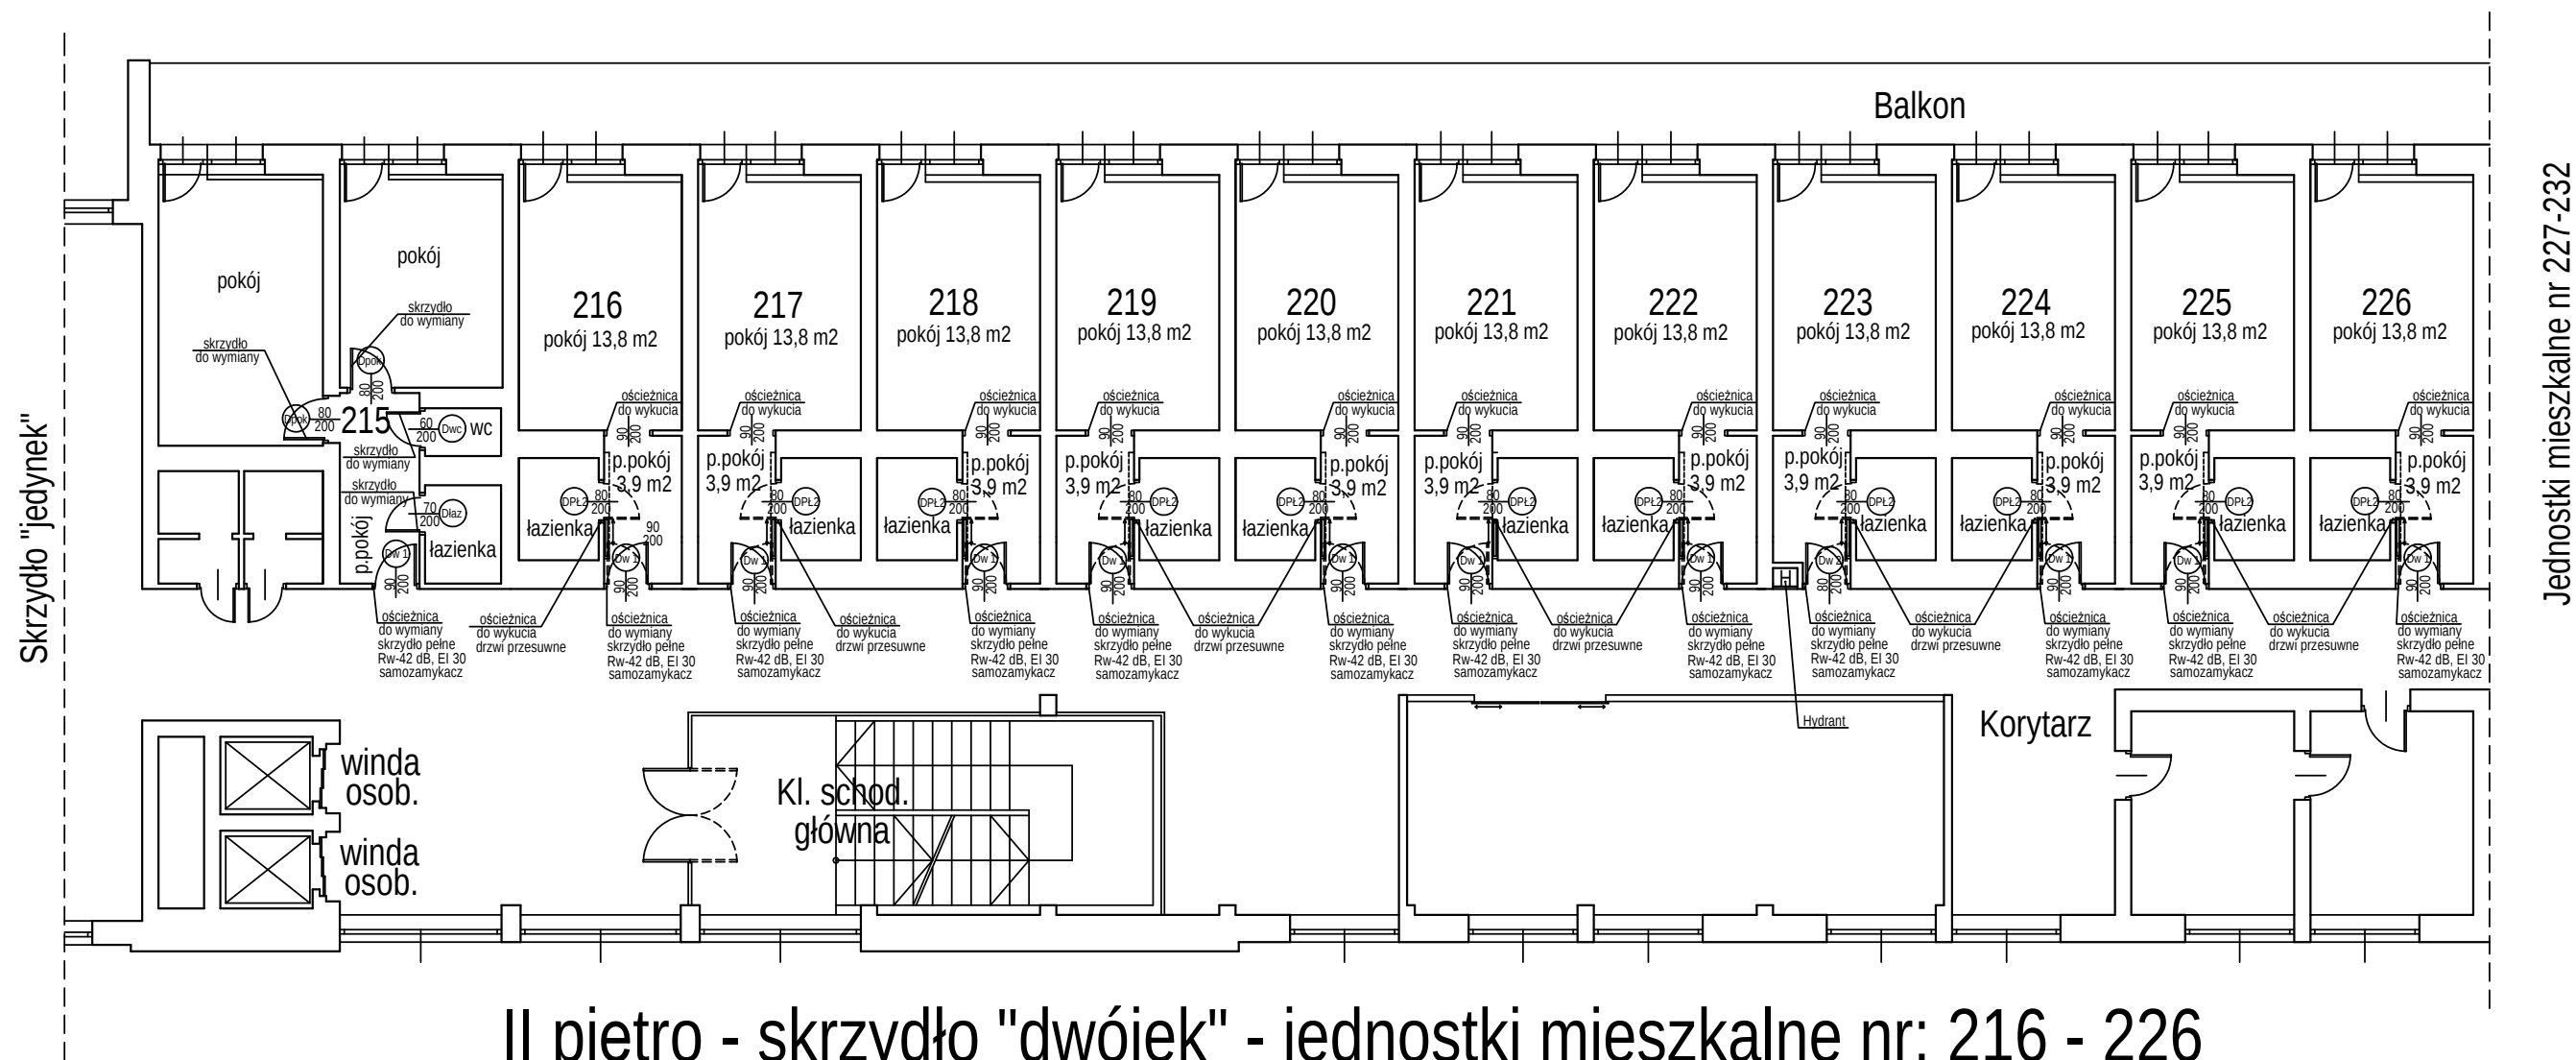

II piętro - skrzydło "dwójek" - jednostki mieszkalne nr: 216 - 226

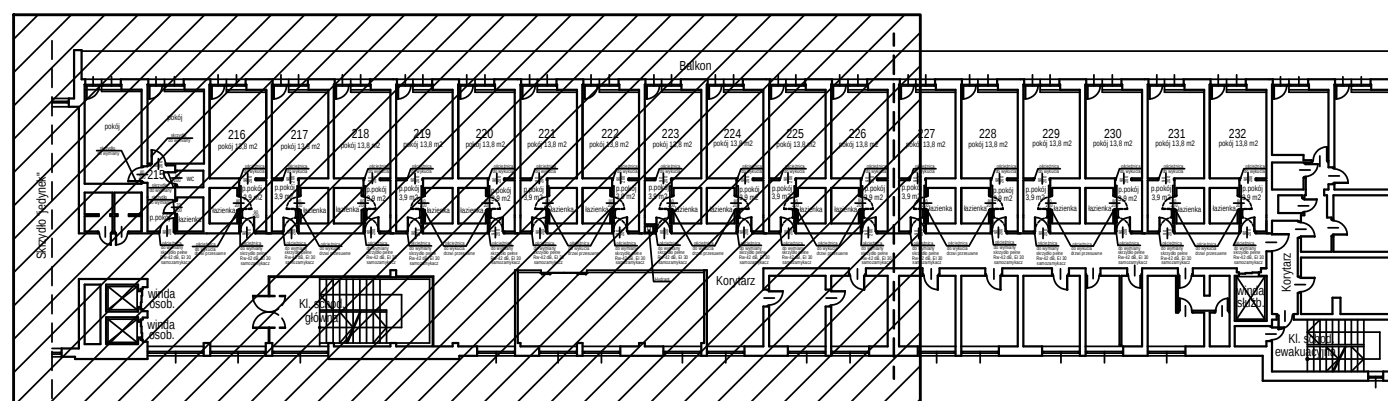

II piętro - skrzydło "dwójek" - jednostki mieszkalne nr: 216 - 232

Roboty Ogólnobudowlane, Nadzór i Kierowanie Budowami,
Inwentaryzacje Budowlane, Kosztorysowanie Robót Budowlanych
STEFAN JAKUBOWSKI, 58-506 Jelenia Góra, ul. Kiepury 67/17, tel. 602-659-984

Inwestor		SP ZOZ Sanatorium Uzdrowskowe MSWiA "Agat" w Jeleniej Górze, 58-560 Jelenia Góra, ul. Cervi 14	
Obiekt		Wymiana podłóg i drzwi w jednostkach mieszkalnych 1 i 2 os. zlokalizowanych na II p. budynku Sanatorium	
Tytuł rys.		II PIĘTRO – ROZKŁAD JEDNOSTEK MIESZKALNYCH – skrzydło "dwójek"	Stadium PW Branża ARCH.
Opracował:	tech. bud.	Nr ewid. upr.	Skala: bezskala data 08.2017 nr rys./łóść A-3
	STEFAN JAKUBOWSKI	Nr upr. 2002/89	
		podpis	