



Jednostki mieszkalne nr 216-226

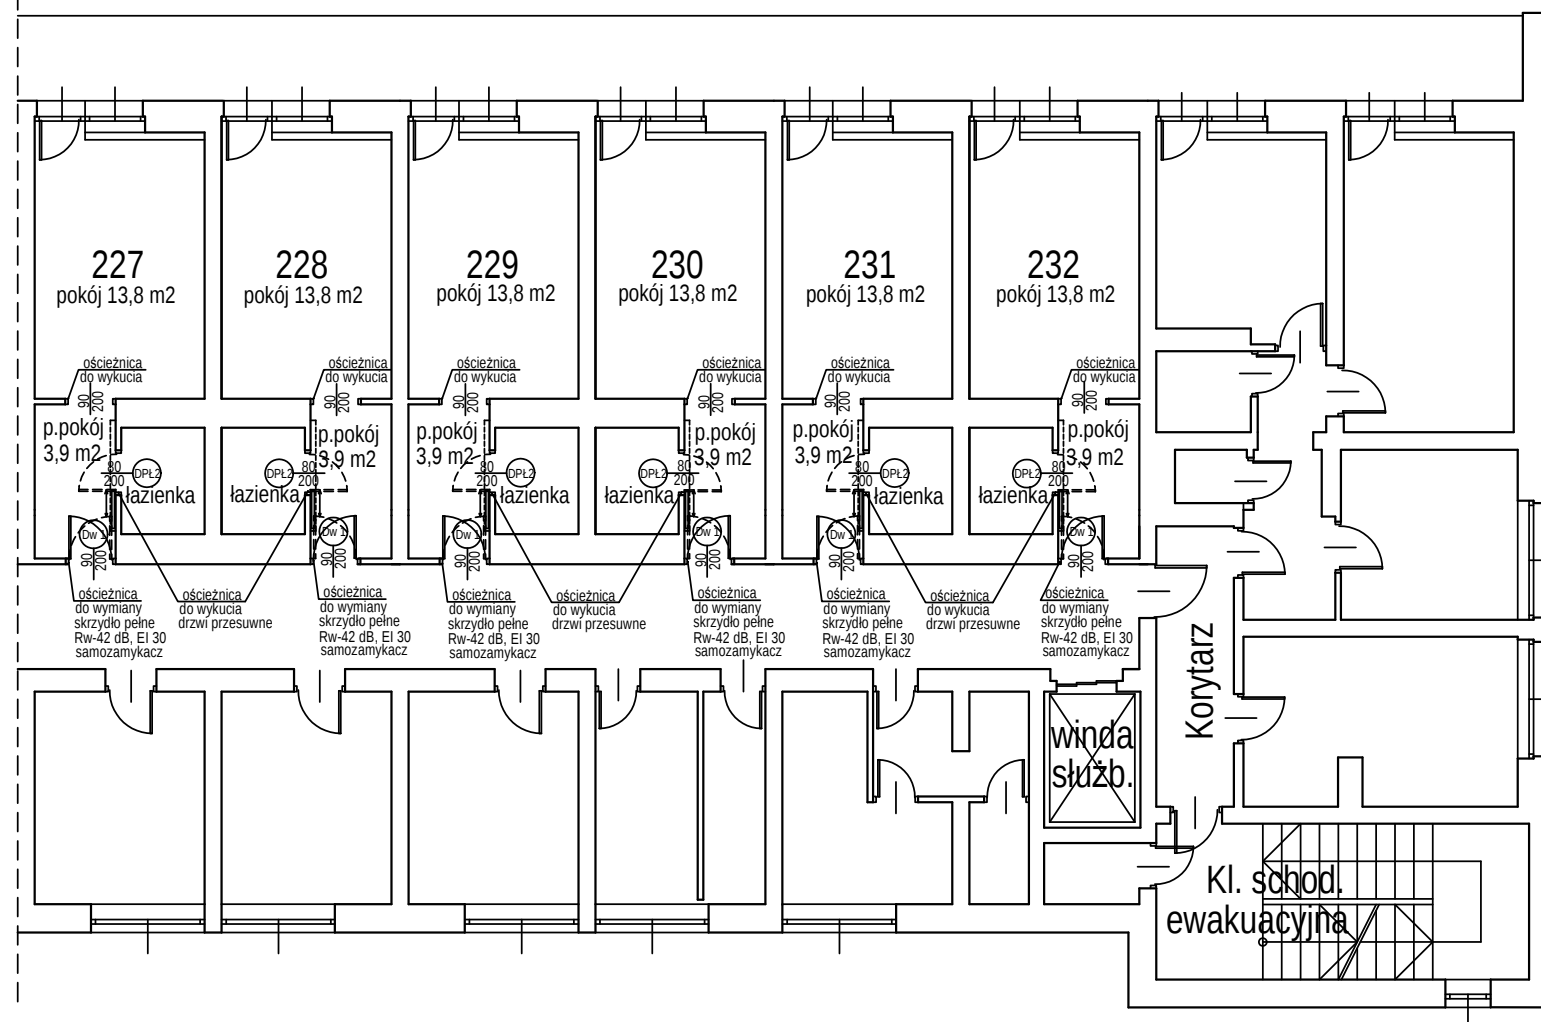

II piętro - skrzydło "dwójek" - jednostki mieszkalne nr: 227 - 232

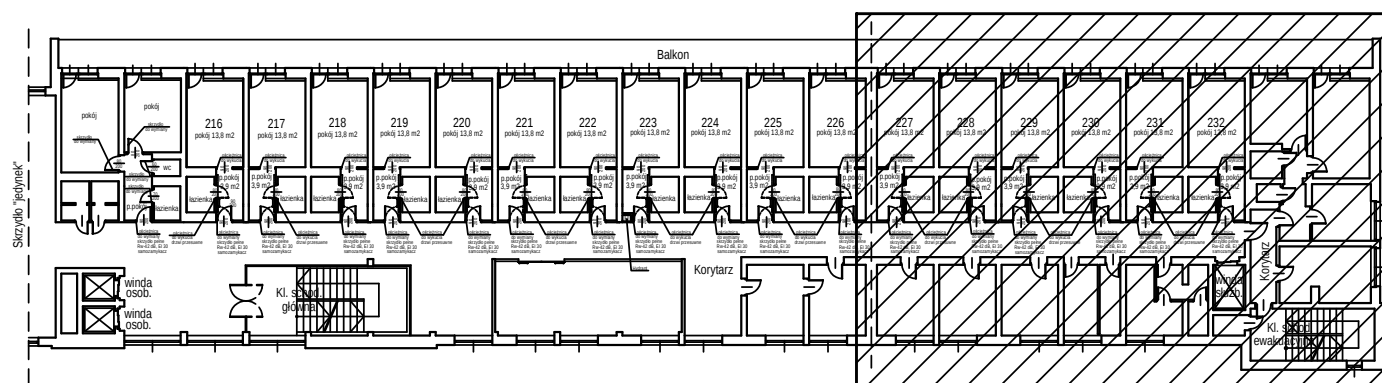

II piętro - skrzydło "dwójek" - jednostki mieszkalne nr: 216 - 232

Roboty Ogólnobudowlane, Nadzór i Kierowanie Budowami,
Inwentaryzacje Budowlane, Kosztorysowanie Robót Budowlanych
STEFAN JAKUBOWSKI, 58-506 Jelenia Góra, ul. Kiepy 67/17, tel. 602-659-984

Inwestor	SP ZOZ Sanatorium Uzdrowskie MSWiA "Agat" w Jeleniej Górze, 58-560 Jelenia Góra, ul. Cervi 14		
Obiekt	Wymiana podłóg i drzwi w jednostkach mieszkalnych 1 i 2 os. zlokalizowanych na II p. budynku Sanatorium		
Tytuł rys.	II PIĘTRO - ROZKŁAD JEDNOSTEK MIESZKALNYCH - skrzydło "dwójek"		Stadium PW Branża ARCH.
Opracował:	tech. bud. STEFAN JAKUBOWSKI	Nr ewid. upr. Nr upr. 2002/89	podpis data 08.2017
			nr rys./liść A-4