



Jednostki mieszkalne nr 116-126

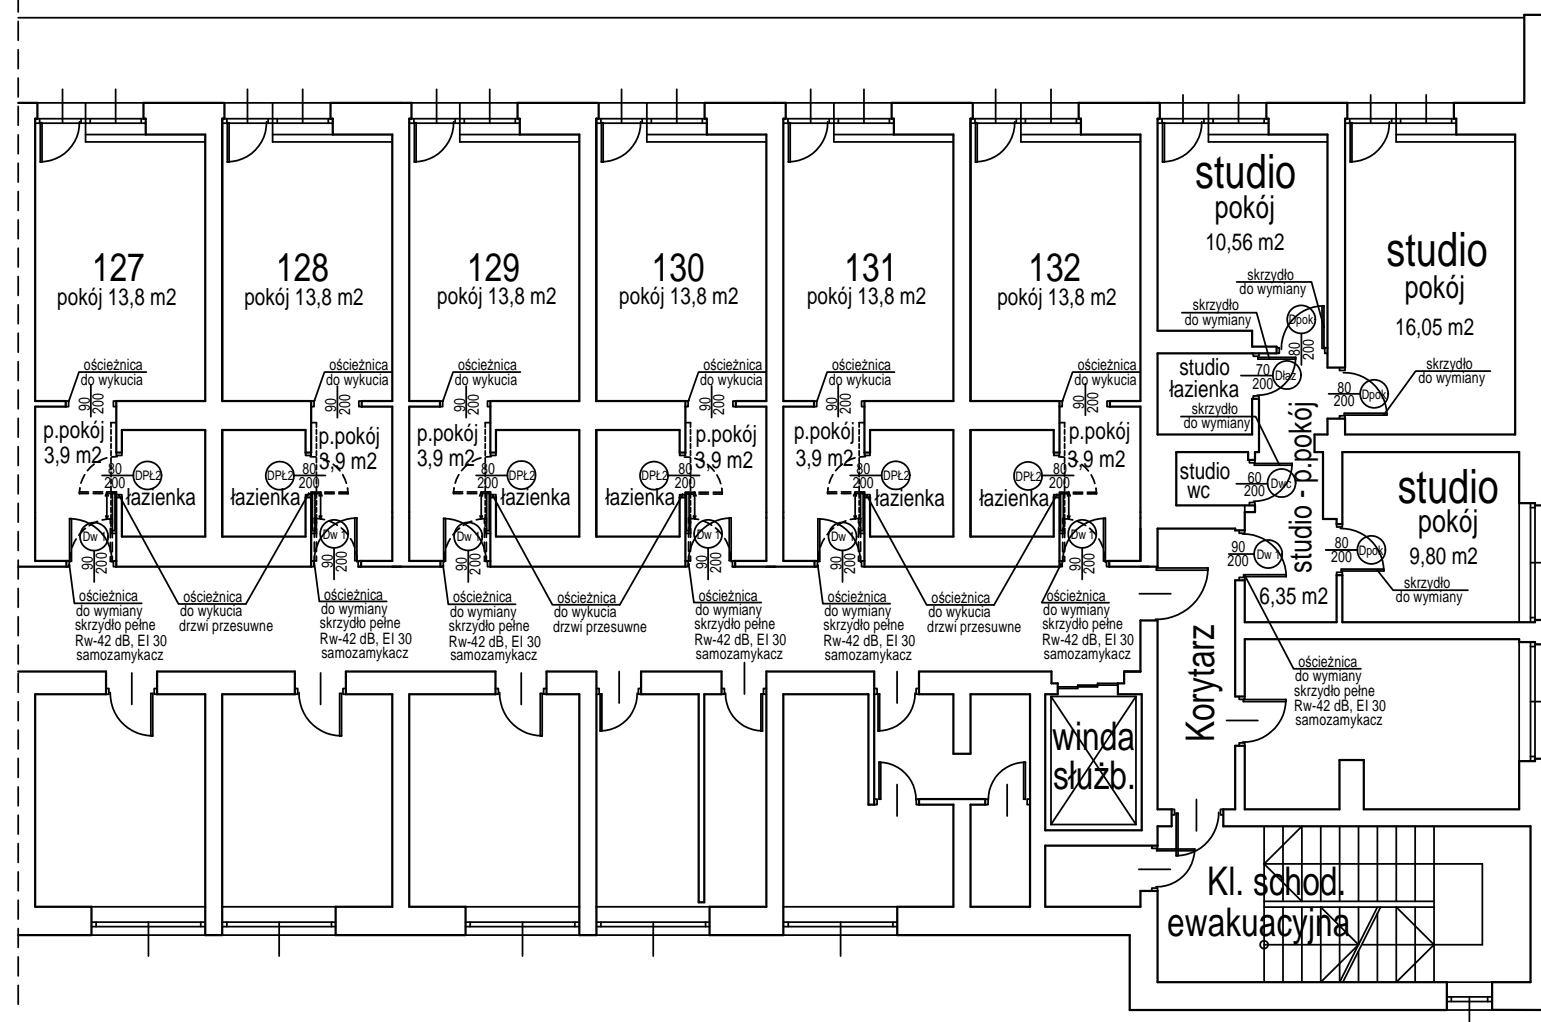

I piętro - skrzydło "dwójek" - jednostki mieszkalne nr: 127 - 132 oraz studio

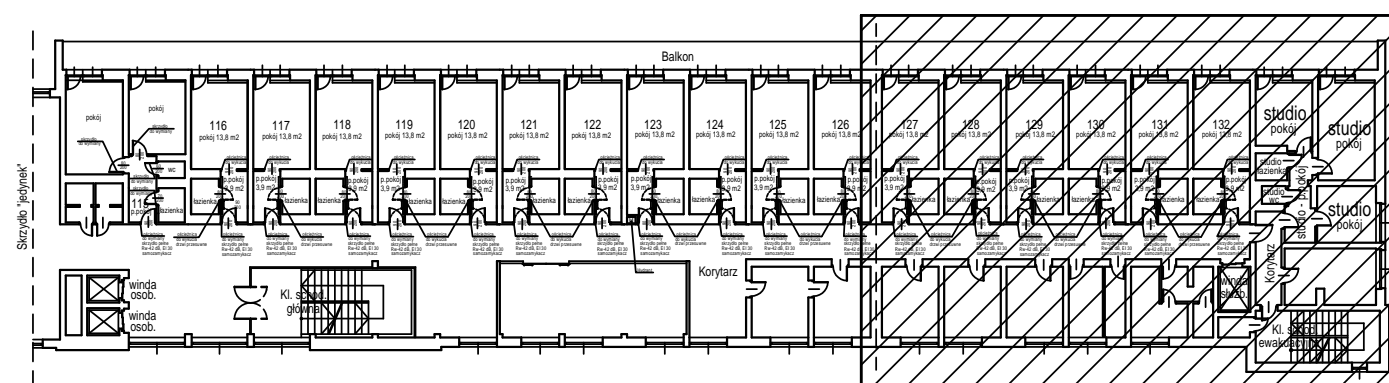

I piętro - skrzydło "dwójek" - jednostki mieszkalne nr: 116 - 132
schemat

Roboty Ogólnobudowlane, Nadzór i Kierowanie Budowami,
Inwentaryzacje Budowlane, Kosztorysowanie Robót Budowlanych
STEFAN JAKUBOWSKI, 58-506 Jelenia Góra, ul. Kiepy 67/17, tel. 602-659-984

Inwestor	SP ZOZ Sanatorium Uzdrowskowie MSWiA "Agat" w Jeleniej Górze, 58-560 Jelenia Góra, ul. Cervi 14			
Obiekt	Wymiana podłóg i drzwi w jednostkach mieszkalnych 1 i 2 os. oraz studio, zlokalizowanych na I p. budynku Sanatorium			
Tytuł rys.	I PIĘTRO – ROZKŁAD JEDNOSTEK MIESZKALNYCH – skrzydło "dwójek" oraz studio			Stadium PW Branża ARCH.
Opracował:	tech. bud. STEFAN JAKUBOWSKI	Nr ewid. upr. Nr upr. 2002/89	podpis	Skala: bezskala data 10.2018
				nr rys./ilość A – 4