I piętro - skrzydło "dwójek"

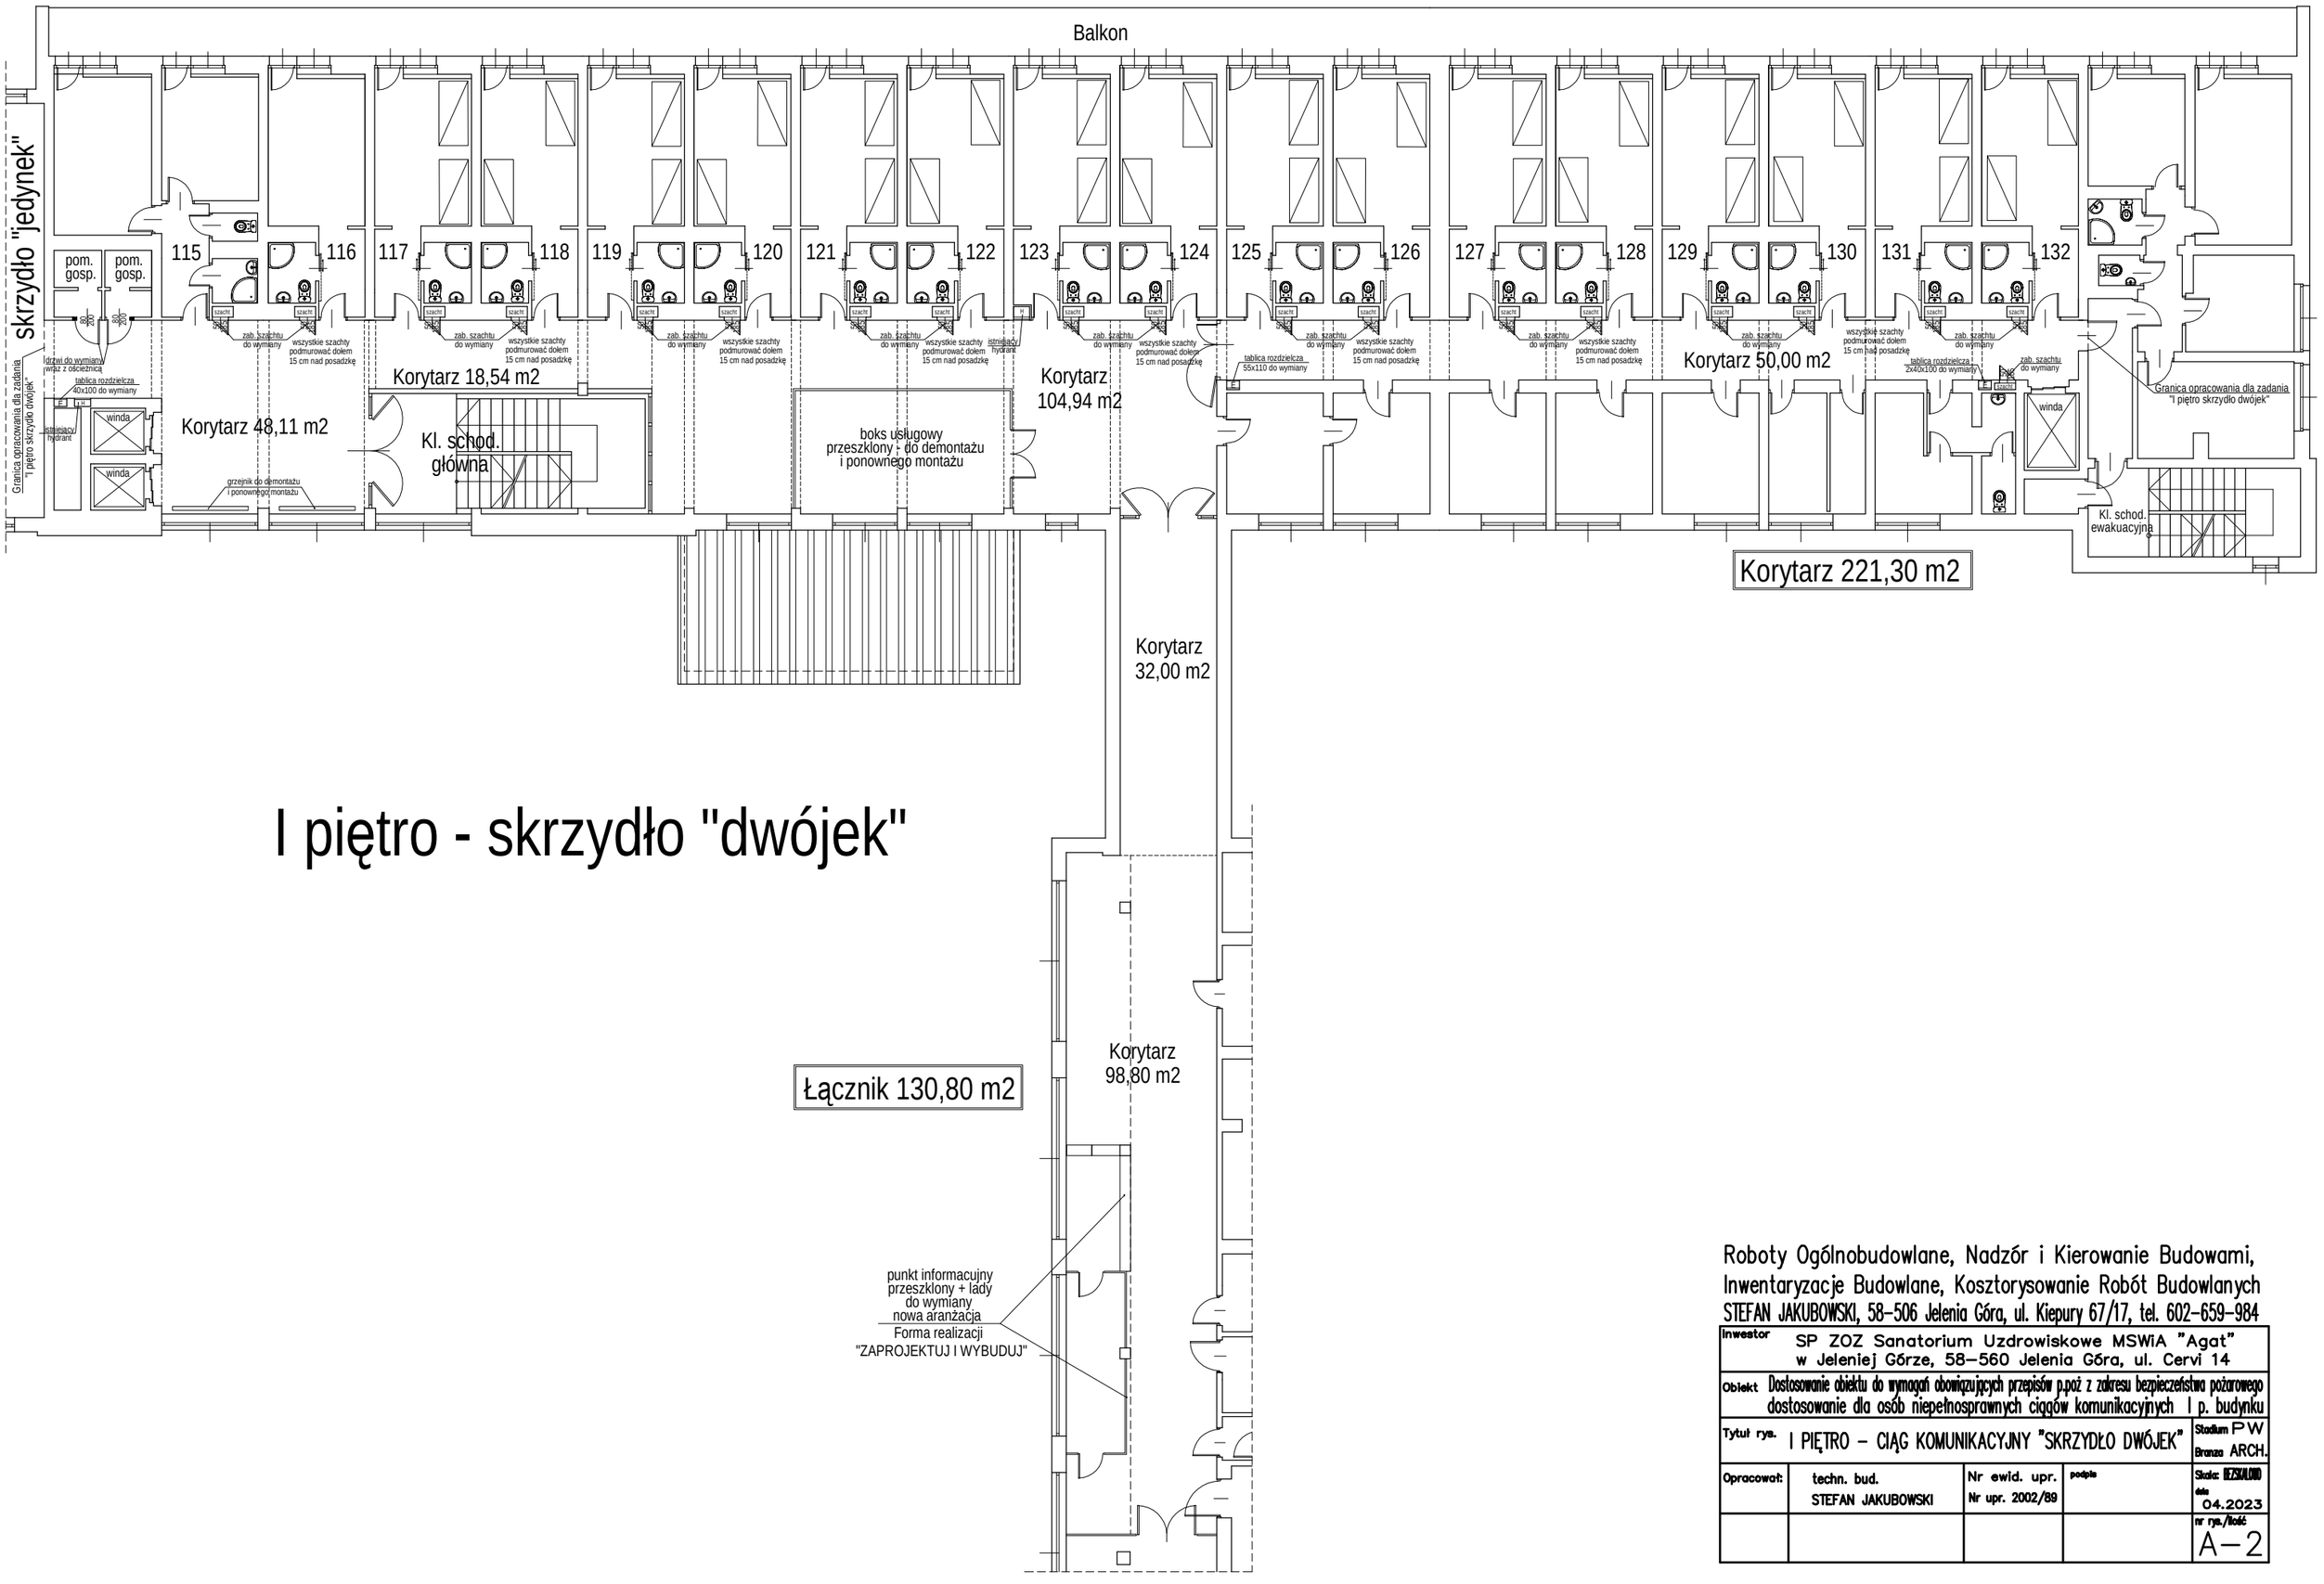

Roboty Ogólnobudowlane, Nadzór i Kierowanie Budowami,
Inwentaryzacje Budowlane, Kosztorysowanie Robót Budowlanych
STEFAN JAKUBOWSKI, 58-506 Jelenia Góra, ul. Kiepury 67/17, tel. 602-659-984

Inwestor	SP ZOZ Sanatorium Uzdrowiskowe MSWiA "Agat" w Jeleniej Górze, 58-560 Jelenia Góra, ul. Cervi 14			
Obiekt	Dostosowanie obiektu do wymagań obowiązujących przepisów p.poż z zakresu bezpieczeństwa pożarowego dostosowanie dla osób niepełnosprawnych ciągów komunikacyjnych I p. budynku			
Tytuł rys.	I PIĘTRO - CIĄG KOMUNIKACYJNY "SKRZYDŁO DWÓJEK"			Stadium PW Branża ARCH.
Opracował:	techn. bud. STEFAN JAKUBOWSKI	Nr ewid. upr. Nr upr. 2002/89	podpis	Skala: NIESKALOWO data 04.2023
				nr rys./ilość A-2