




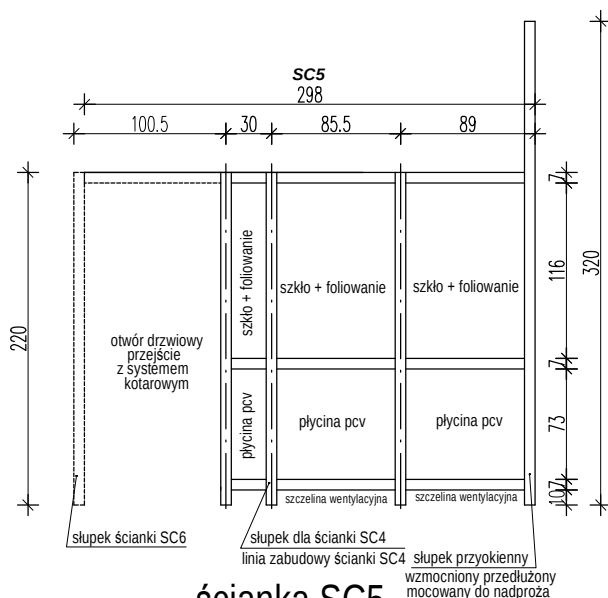

ścianka SC5
widok od strony boksu nr 5

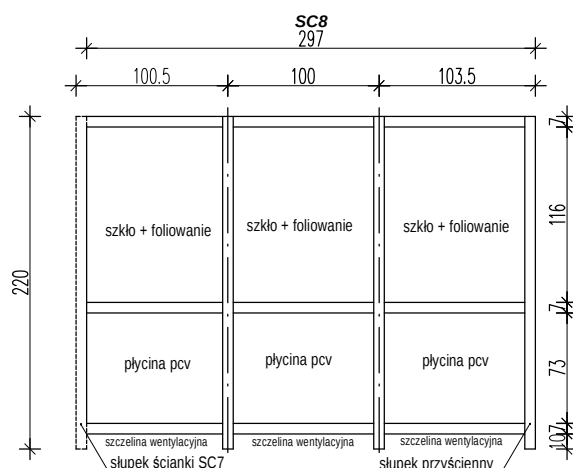

ścianka SC8
widok od strony boksu nr 7

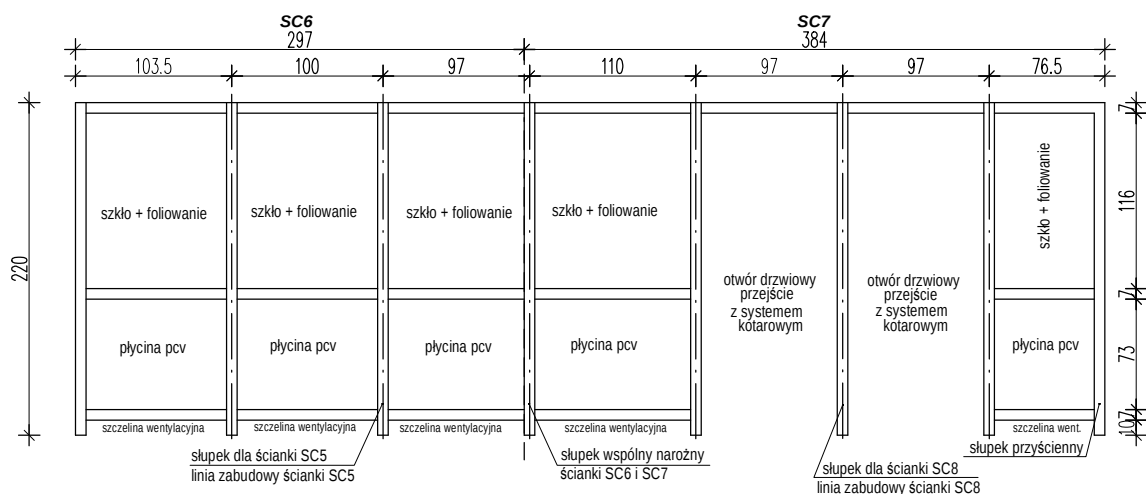

ścianka SC6 i SC7 widok w rozwinięciu
od strony komunikacji i boksu nr 5

- Przyjęto wysokość zabudowy 220 cm dla profilu o przekroju 7x7cm
- Przed ostatecznym zamówieniem stolarki aluminiowej wszystkie wymiary skorygować po pomiarach na budowie z uwzględnieniem przekroju profilu do produkcji ścianek
- Drzwi wyposażić w klamkę i zamek z wkładką patentową
światło przejścia - szer. 90 cm, wys. 200 cm
- Przejścia bez drzwi wyposażić w system kotarowy
- Profile aluminiowe kolor biały
- Przeszklenie ścianek - jednoszybowe klejone, szkło bezpieczne, foliowane do stopnia nieprzezierności w wyznaczonych strefach
- W strefie dolnej wypełnienie płyciną pcv kolor biały

**STOLARKĘ PRZED ZAMÓWIENIEM
WYMIERZYĆ NA BUDOWIE
ORAZ SPRAWDZIĆ PRAWDŁOWY
KIERUNEK OTWIERANIA SKRZYDEŁ**

Roboty Ogólnobudowlane, Nadzór i Kierowanie Budowami,
Inwentaryzacje Budowlane, Kosztorysowanie Robót Budowlanych
STEFAN JAKUBOWSKI, 58-506 Jelenia Góra, ul. Kiepury 67/17, tel. 602-659-984

Investor	SP ZOZ Sanatorium Uzdrawiskowe MSWiA "Agat" w Jeleniej Górze, 58-560 Jelenia Góra, ul. Cervi 14		
Obiekt	Remont pomieszczenia do masażu manualnego zlokalizowanego na parterze budynku Sanatorium		
Tytuł rys.	ŚCIANKI PRZESZKŁONE NA SYSTEMOWYCH PROFILACH ALUMINIOWYCH - cz.2		Stadium P W Branża ARCH.
Opracował:	techn. bud. STEFAN JAKUBOWSKI	Nr ewid. upr. Nr upr. 2002/89	podpis
			Skala: 1: 50 data 08.2023 nr rys./listy A-5