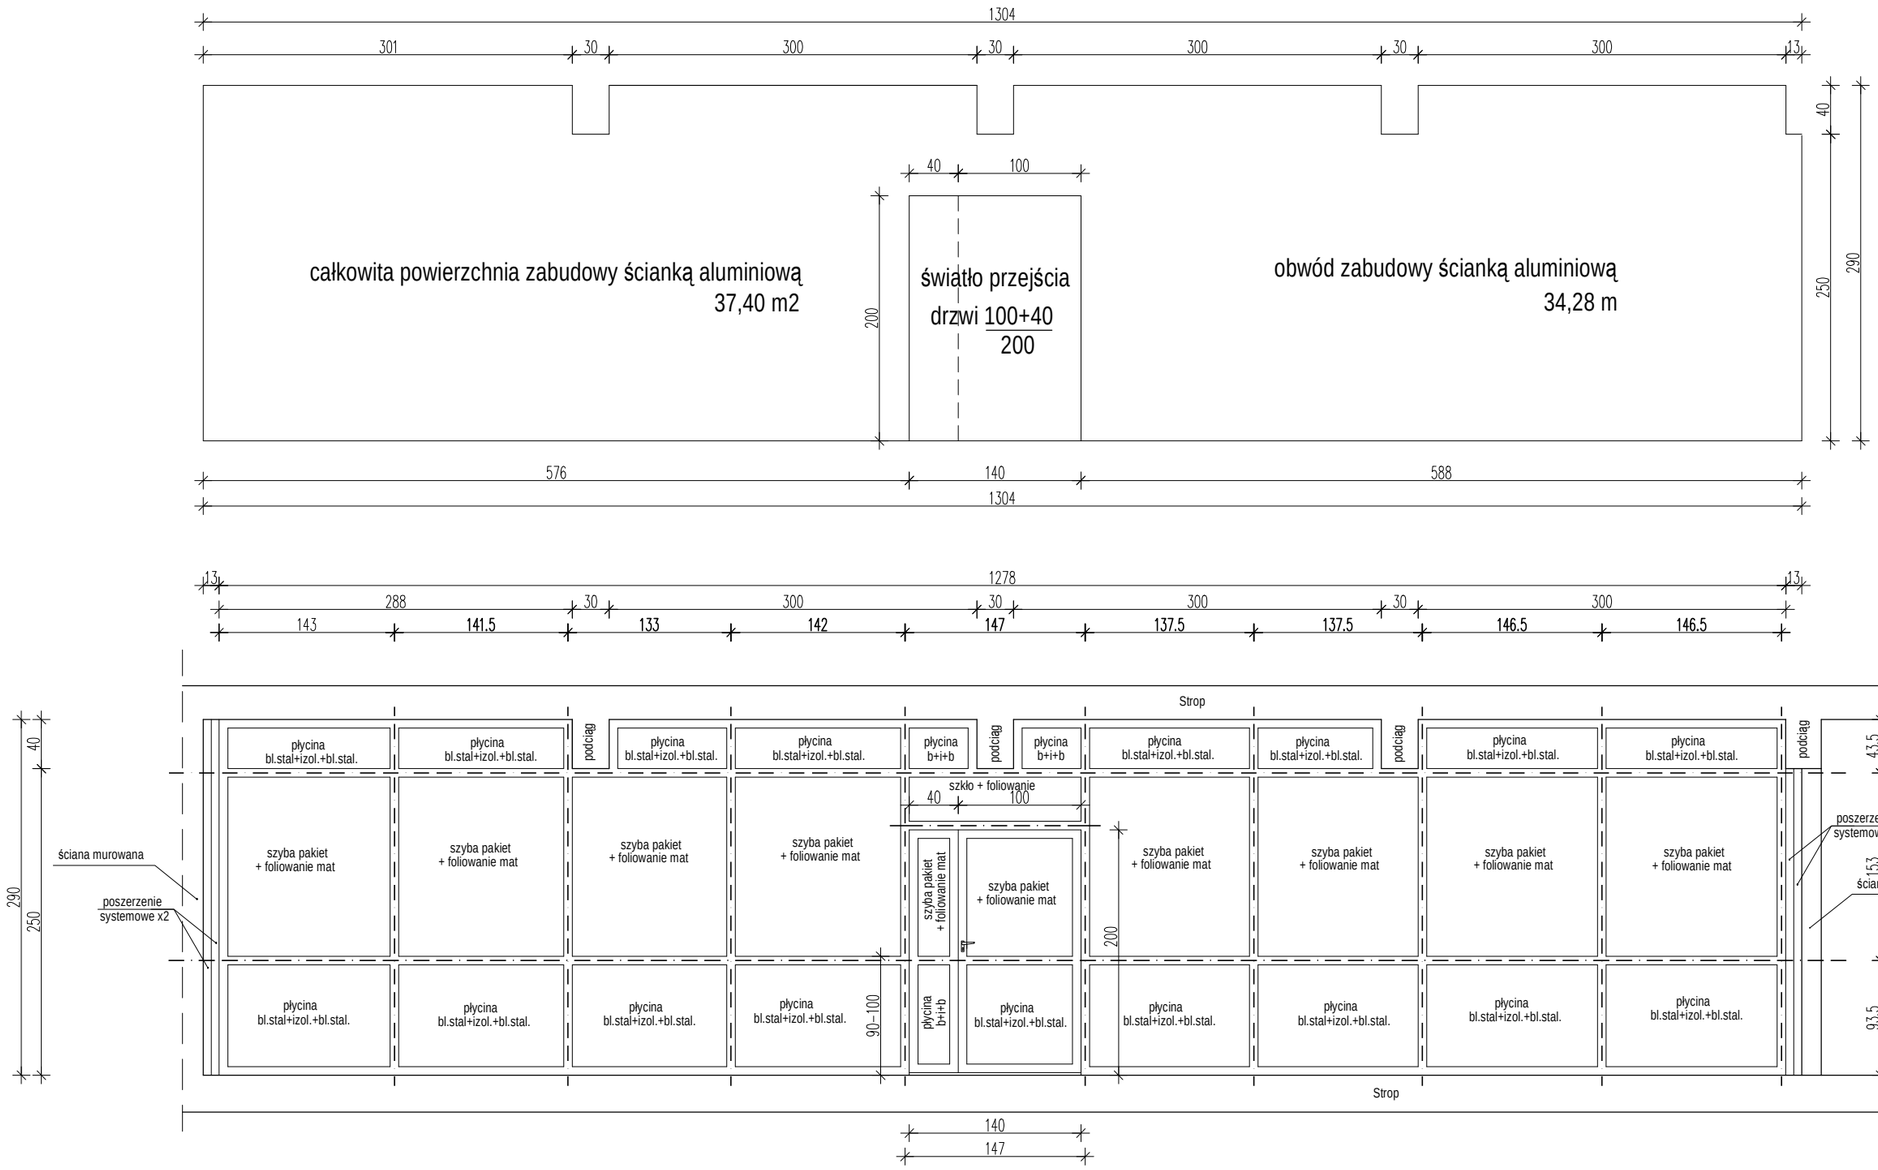

Schemat zabudowy ścianką aluminiową - widok od strony korytarza

1. Całkowita powierzchnia zabudowy ścianką aluminiową 37,40 m2
2. Całkowity obwód zabudowy ścianką aluminiową 34,28 m
3. Kolor profili - RAL 9006 srebrny lub 7024 grafit
4. Kolor okuć - RAL 9006 srebrny lub 7024 grafit
5. Wypełnienie: - blacha stalowa + izolacja + blacha stalowa - kolor RAL 9006 srebrny lub 7024 grafit
   - pakiet szybowy (2 x 4 mm + ramka) foliowany (mat)
6. Drzwi dwuskrzydłowe szer. 100+40, wys. - 200 cm. skrzydło "100" prawe otwierane na korytarz skrzydło "40" lewe, blokowane z możliwością otwierania
7. Zamek zapadkow-zasuwkowy z klamką i szyldami, dodatkowy zamek punktowy ponad klamką

PRZED ZAMÓWIENIEM SPRAWDZIĆ WYMIARY NA BUDOWIE!

Roboty Ogólnobudowlane, Nadzór i Kierowanie Budowami,
Inwentaryzacje Budowlane, Kosztorysowanie Robót Budowlanych
STEFAN JAKUBOWSKI, 58–506 Jelenia Góra, ul. Kiepury 67/17, tel. 602–659–984

Inwestor	SP ZOZ Sanatorium Uzdrowiskowe MSWiA "Agat" w Jeleniej Górze, 58–560 Jelenia Góra, ul. Cervi 14			
Obiekt	Dostosowanie obiektu do wymagań obowiązujących przepisów p.poż z zakresu bezpieczeństwa pożarowego dostosowanie dla osób niepełnosprawnych ciągów komunikacyjnych III p. budynku			
Tytuł rys.	SCHEMAT ZABUDOWY ŚCIANKĄ ALUMINIOWĄ			Stadium PW Branza ARCH.
Opracował:	techn. bud. STEFAN JAKUBOWSKI	Nr ewid. upr. Nr upr. 2002/89	podpis	Skala: 1:50 data 04.2024
				nr rys./ilość A–3