


W POMIESZCZENIACH SANITARNYCH SUFIT PODWIESZANY KASETONOWY MODUŁ 60X60 CM

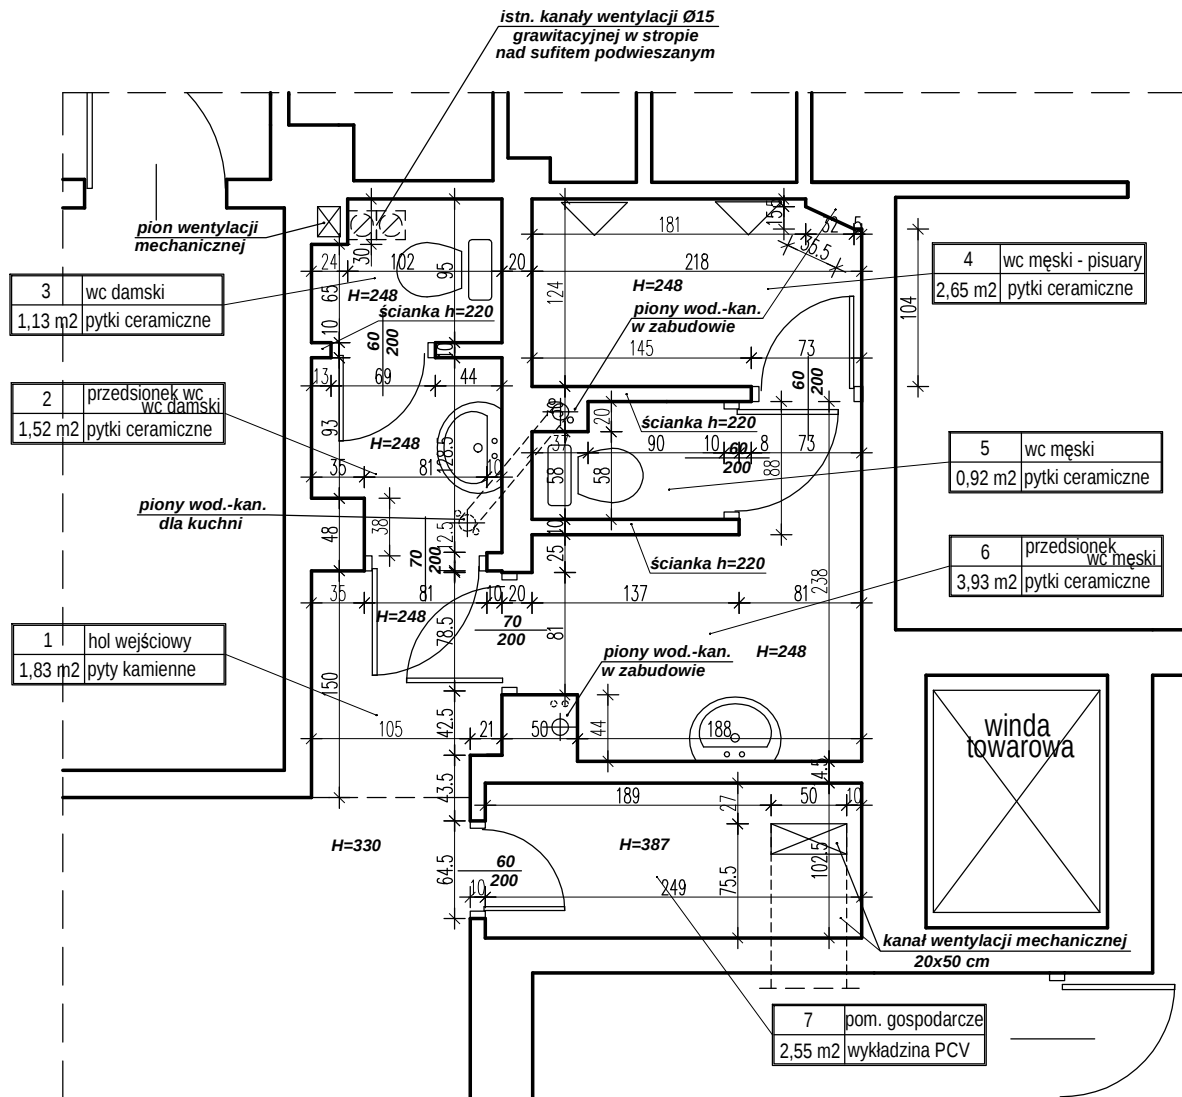

RZUT POZIOMY - stan istniejący

skala 1:50

Roboty Ogólnobudowlane, Nadzór i Kierowanie Budowami,
Inwentaryzacje Budowlane, Kosztorysowanie Robót Budowlanych
STEFAN JAKUBOWSKI, 58-506 Jelenia Góra, ul. Kiepury 67/17, tel. 602-659-984

Inwestor	SP ZOZ Sanatorium Uzdrowskowe MSWiA "AGAT" 58-560 Jelenia Góra, ul. Cervi 14		
Obiekt	Remont węzła sanitarnego zlokalizowanego w Dziale ZPL budynku Sanatorium		
Tytuł rys.	Rzut poziomy – stan istniejący		Stadium PW Branża ARCH.
Wykonał	techn. bud. STEFAN JAKUBOWSKI	Nr upr. 2002/89	podpis Skala 1: 50 data 10.2024
Wykonał			podpis nr rys./liczba 1/4