


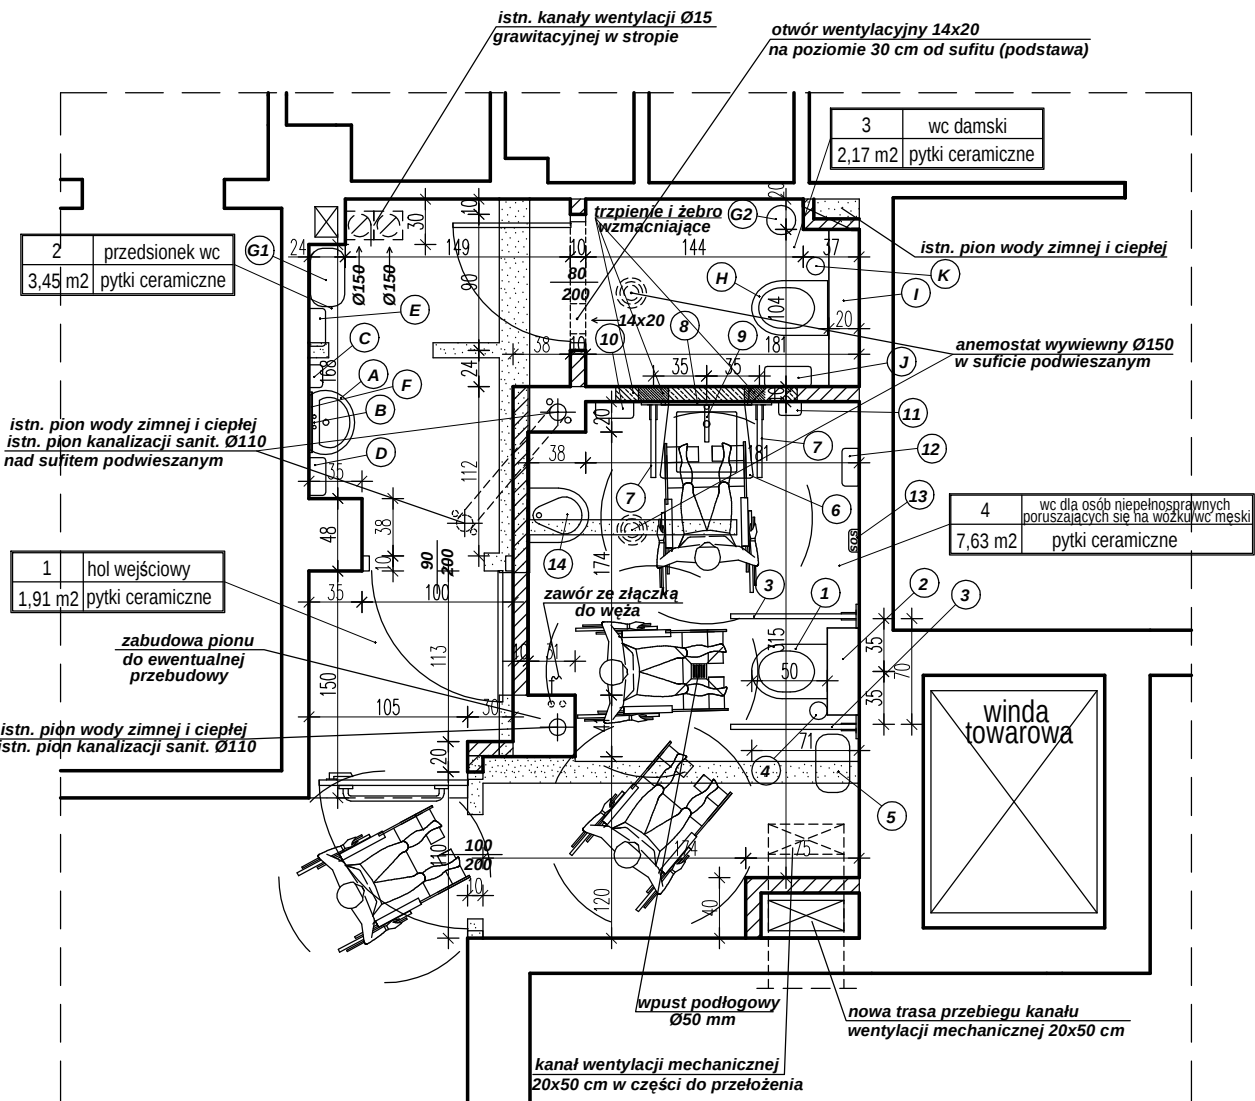

UWAGA!
OZNACZONA NA RYSUNKU GRUBOŚĆ ŚCIANEK PODANA WRAZ Z OKŁADZINAMI WYKOŃCZENIOWYMI

RZUT POZIOMY - stan projektowany
skala 1:50

LEGENDA:

WYPOSAŻENIE WC DLA OSÓB NIEPEŁNOSPRAWNYCH PORUSZAJĄCYCH SIĘ NA WÓZKU/WC MĘSKI

- Miska wc 50 cm wisząca z deską wolnoopadającą dla osób niepełnosprawnych stal nierdzewna matowa - 1 kpl. (wys. montażu 45-50 cm - góra)
- Zabudowa ze stelażem - system wc bezdotykowy podtynkowy z zasilaczem, zestaw montażowy z płytką stalową z czujnikiem - 1 kpl.
- Uchwyt dla osób niepełnosprawnych uchylny Ø32 mm na płycie 850 mm z uchwytem na papier toaletowy stal nierdzewna matowa - 2 szt. (wys. montażu 80-85 cm - góra)
- Szczotka do wc wisząca stal nierdzewna matowa - 1 szt.
- Automatyczny kosz na śmieci o poj. ok 40 litrów stal nierdzewna matowa - 1 szt.
- Umywalka dla osób niepełnosprawnych stal nierdzewna matowa - 1 szt. (wys. montażu 80-85 cm - góra)
- Uchwyt umywalkowy dla osób niepełnosprawnych stały Ø32 mm na płycie 500 mm stal nierdzewna matowa - 2 szt. (wys. montażu 80-85 cm - góra)
- Lustro uchylne dla osób niepełnospr Ø25 mm 60x60 cm stal nierdzewna matowa - 1 szt. (wys. montażu 110-120 cm - dół)
- Bateria umywalkowa stojąca z dźwignią typu medycznego - długa wylewka - 1 szt.
- Pojemnik na ręczniki papierowe stal nierdzewna matowa - 1 szt. (wys. montażu 100-120 cm - dół)
- Bezdotykowy dozownik do mydła w płynie i dezynfekcji rąk o poj. 1000 ml. stal nierdzewna matowa - 1 szt. (wys. montażu 100-120 cm - dół)
- Suszarka do rąk o mocy do 1350 W stal nierdzewna matowa - 1 szt. (wys. montażu 100-120 cm - dół)
- Bezprzewodowy system przywoławczy z zasilaniem awaryjnym - przycisk na obudowie + sznurek przycisku pociągowego z sygnalizatorem zewnętrznym optyczno-akustycznym - 1 kpl.
- Pisuar wiszący stal nierdzewna matowa - 1 kpl.

WYPOSAŻENIE WC DAMSKI

- Umywalka ceramiczna wisząca 55*45 z półpostumentem - 1 kpl.
- Bateria stojąca z mieszaczem dźwigniowym - 1 szt.
- Dozownik mydła w płynie stal nierdzewna matowa - 1 szt.
- Pojemnik - podajnik na ręczniki papierowe jednorazowe w listkach stal nierdzewna matowa - 1 szt.
- Suszarka do rąk o mocy do 1350 W stal nierdzewna matowa - 1 szt.
- Lustro łazienkowe 40x50 cm - 1 szt.
- Kosz na odpady higieniczne 40 l stal nierdzewna matowa - 1 szt.
- Kosz na odpady higieniczne 7 l stal nierdzewna matowa - 1 szt.
- Miska ustępowa ceramiczna wisząca z deską bezkołnierzową wolnoopadającą - 1 kpl.
- Stelaż podtynkowy do wc wraz z przyciskiem chromowanym matowym - 1 kpl.
- Pojemnik na papier toaletowy stal nierdzewna matowa - 1 szt.
- Szczotka do wc stojąca stal nierdzewna matowa - 1 szt.

Zestwienie pomieszczeń i powierzchni

1	hol wejściowy
1,91 m2	pytki ceramiczne
2	przedśionalek wc
3,45 m2	pytki ceramiczne
3	wc damski
2,17 m2	pytki ceramiczne
4	wc dla osób niepełnosprawnych poruszających się na wózku/wc męski
7,63 m2	pytki ceramiczne
Razem: 15,16 m2	

Roboty Ogólnobudowlane, Nadzór i Kierowanie Budowami,
Inwentaryzacje Budowlane, Kosztorysowanie Robót Budowlanych
STEFAN JAKUBOWSKI, 58-506 Jelenia Góra, ul. Kiepy 67/17, tel. 602-659-984

inwestor	SP ZOZ Sanatorium Uzdrowiskowe MSWiA "AGAT" 58-560 Jelenia Góra, ul. Cervi 14			Stadium PW Branża ARCH.
Obiekt	Remont węzła sanitarnego zlokalizowanego w Dziale ZPL budynku Sanatorium			
Tytuł rys.	Rzut poziomy – stan projektowany			
Wykonał	techn. bud. STEFAN JAKUBOWSKI	Nr upr. 2002/89	podpis	Skala 1:50 data 10.2024
Wykonał			podpis	nr rys./liczba 2/4