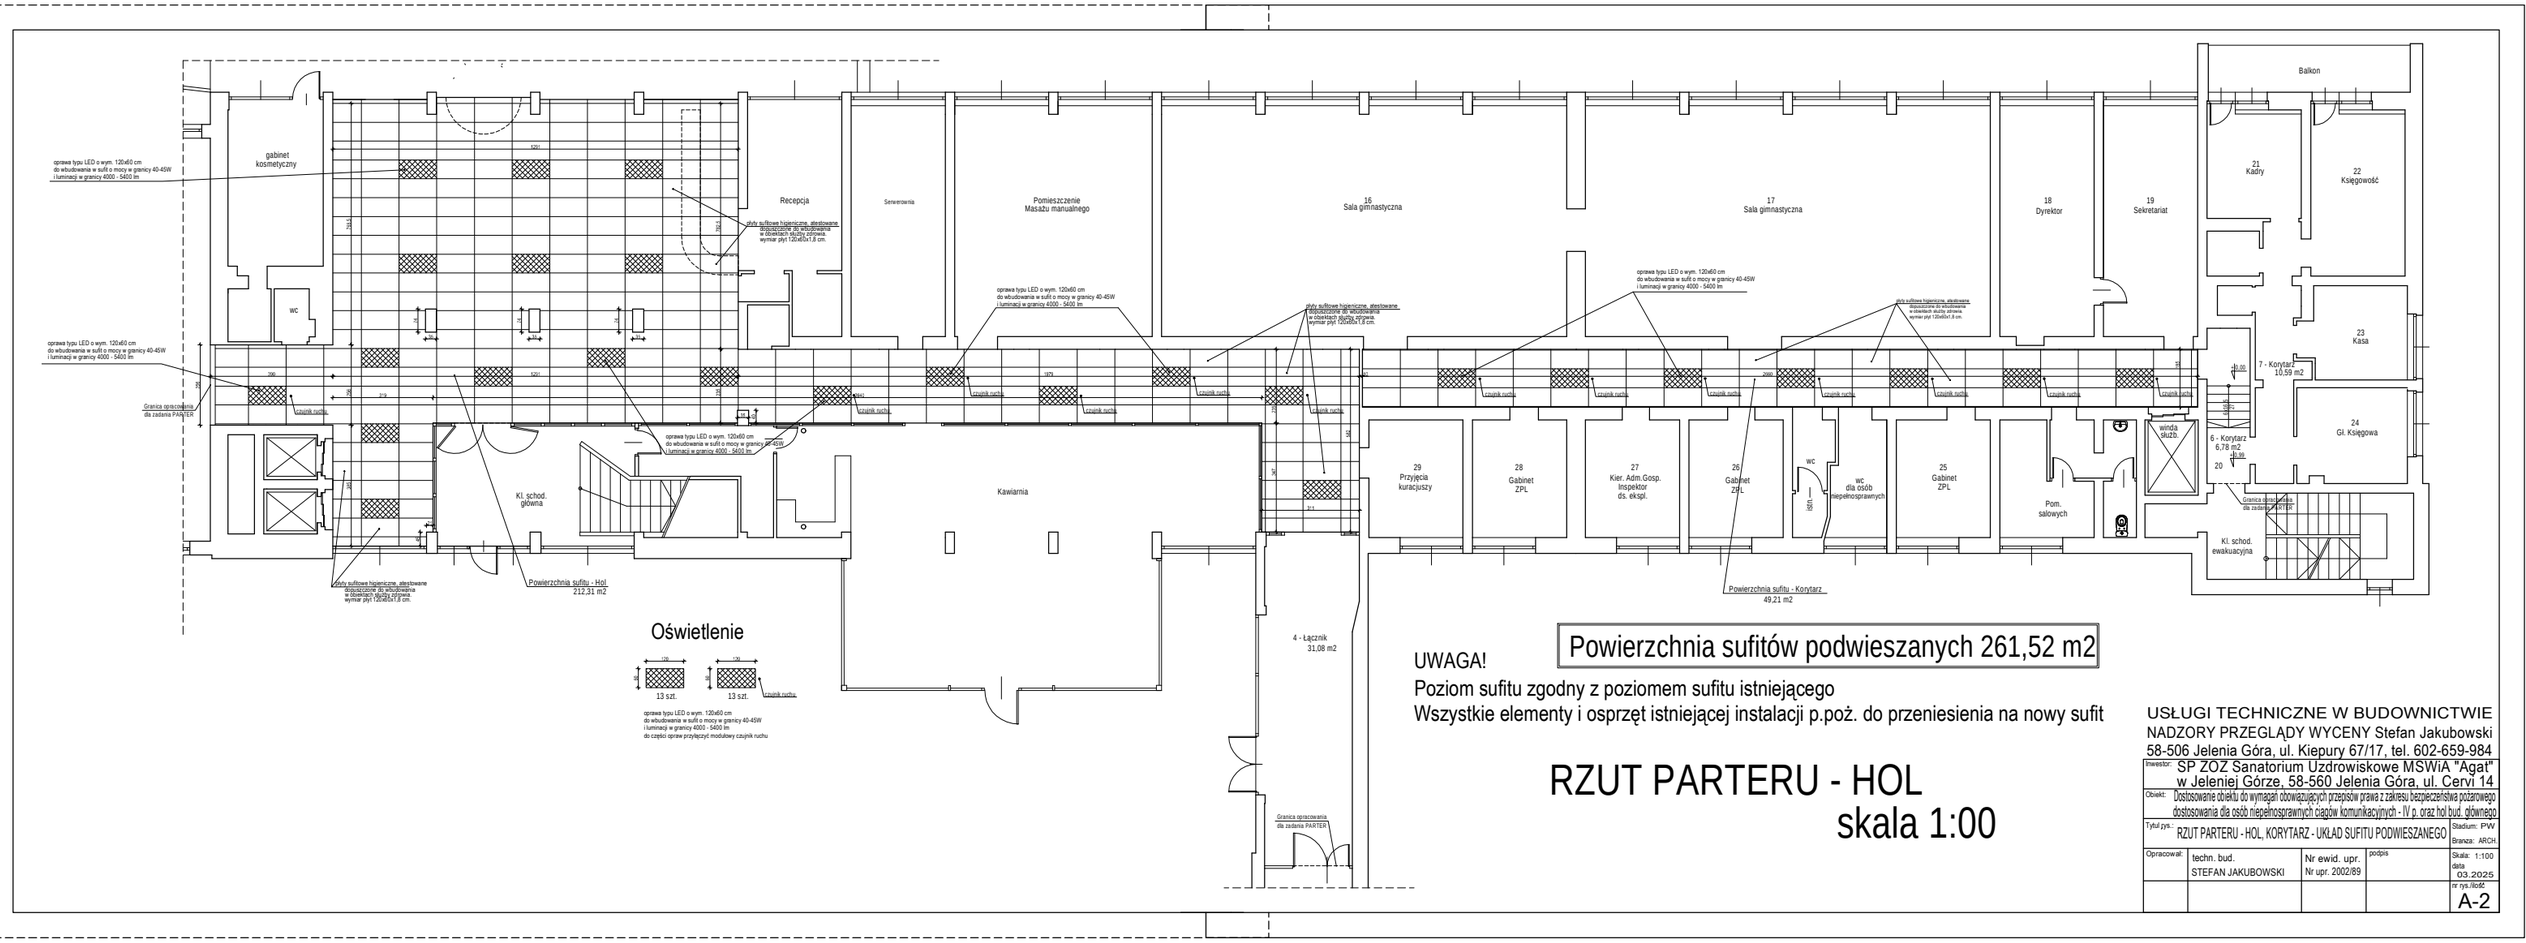

UWAGA!

Poziom sufitu zgodny z poziomem sufitu istniejącego

Wszystkie elementy i osprzęt istniejącej instalacji p.poż. do przeniesienia na nowy sufit

Powierzchnia sufitów podwieszanych 261,52 m2

RZUT PARTERU - HOL

skala 1:00

USŁUGI TECHNICZNE W BUDOWNICTWIE
NADZORY PRZEGLĄDY WYCENY Stefan Jakubowski
58-506 Jelenia Góra, ul. Kiepury 67/17, tel. 602-659-984

Inwestor:	SP ZOZ Sanatorium Uzdrowiskowe MSWiA "Agat" w Jeleniej Górze, 58-560 Jelenia Góra, ul. Cervi 14		
Obiekt:	Dostosowanie obiektu do wymagań obowiązujących przepisów prawa z zakresu bezpieczeństwa pożarowego dostosowania dla osób niepełnosprawnych ciągów komunikacyjnych - IV p. oraz hol bud. głównego		
Tytuł rys.:	RZUT PARTERU - HOL, KORYTARZ - UKŁAD SUFITU PODWIESZANEGO	Stadium: PW Branża: ARCH.	
Opracował:	techn. bud. STEFAN JAKUBOWSKI	Nr ewid. upr. Nr upr. 2002/89	podpis
			Skala: 1:100 data 03.2025
			nr rys./liść A-2