


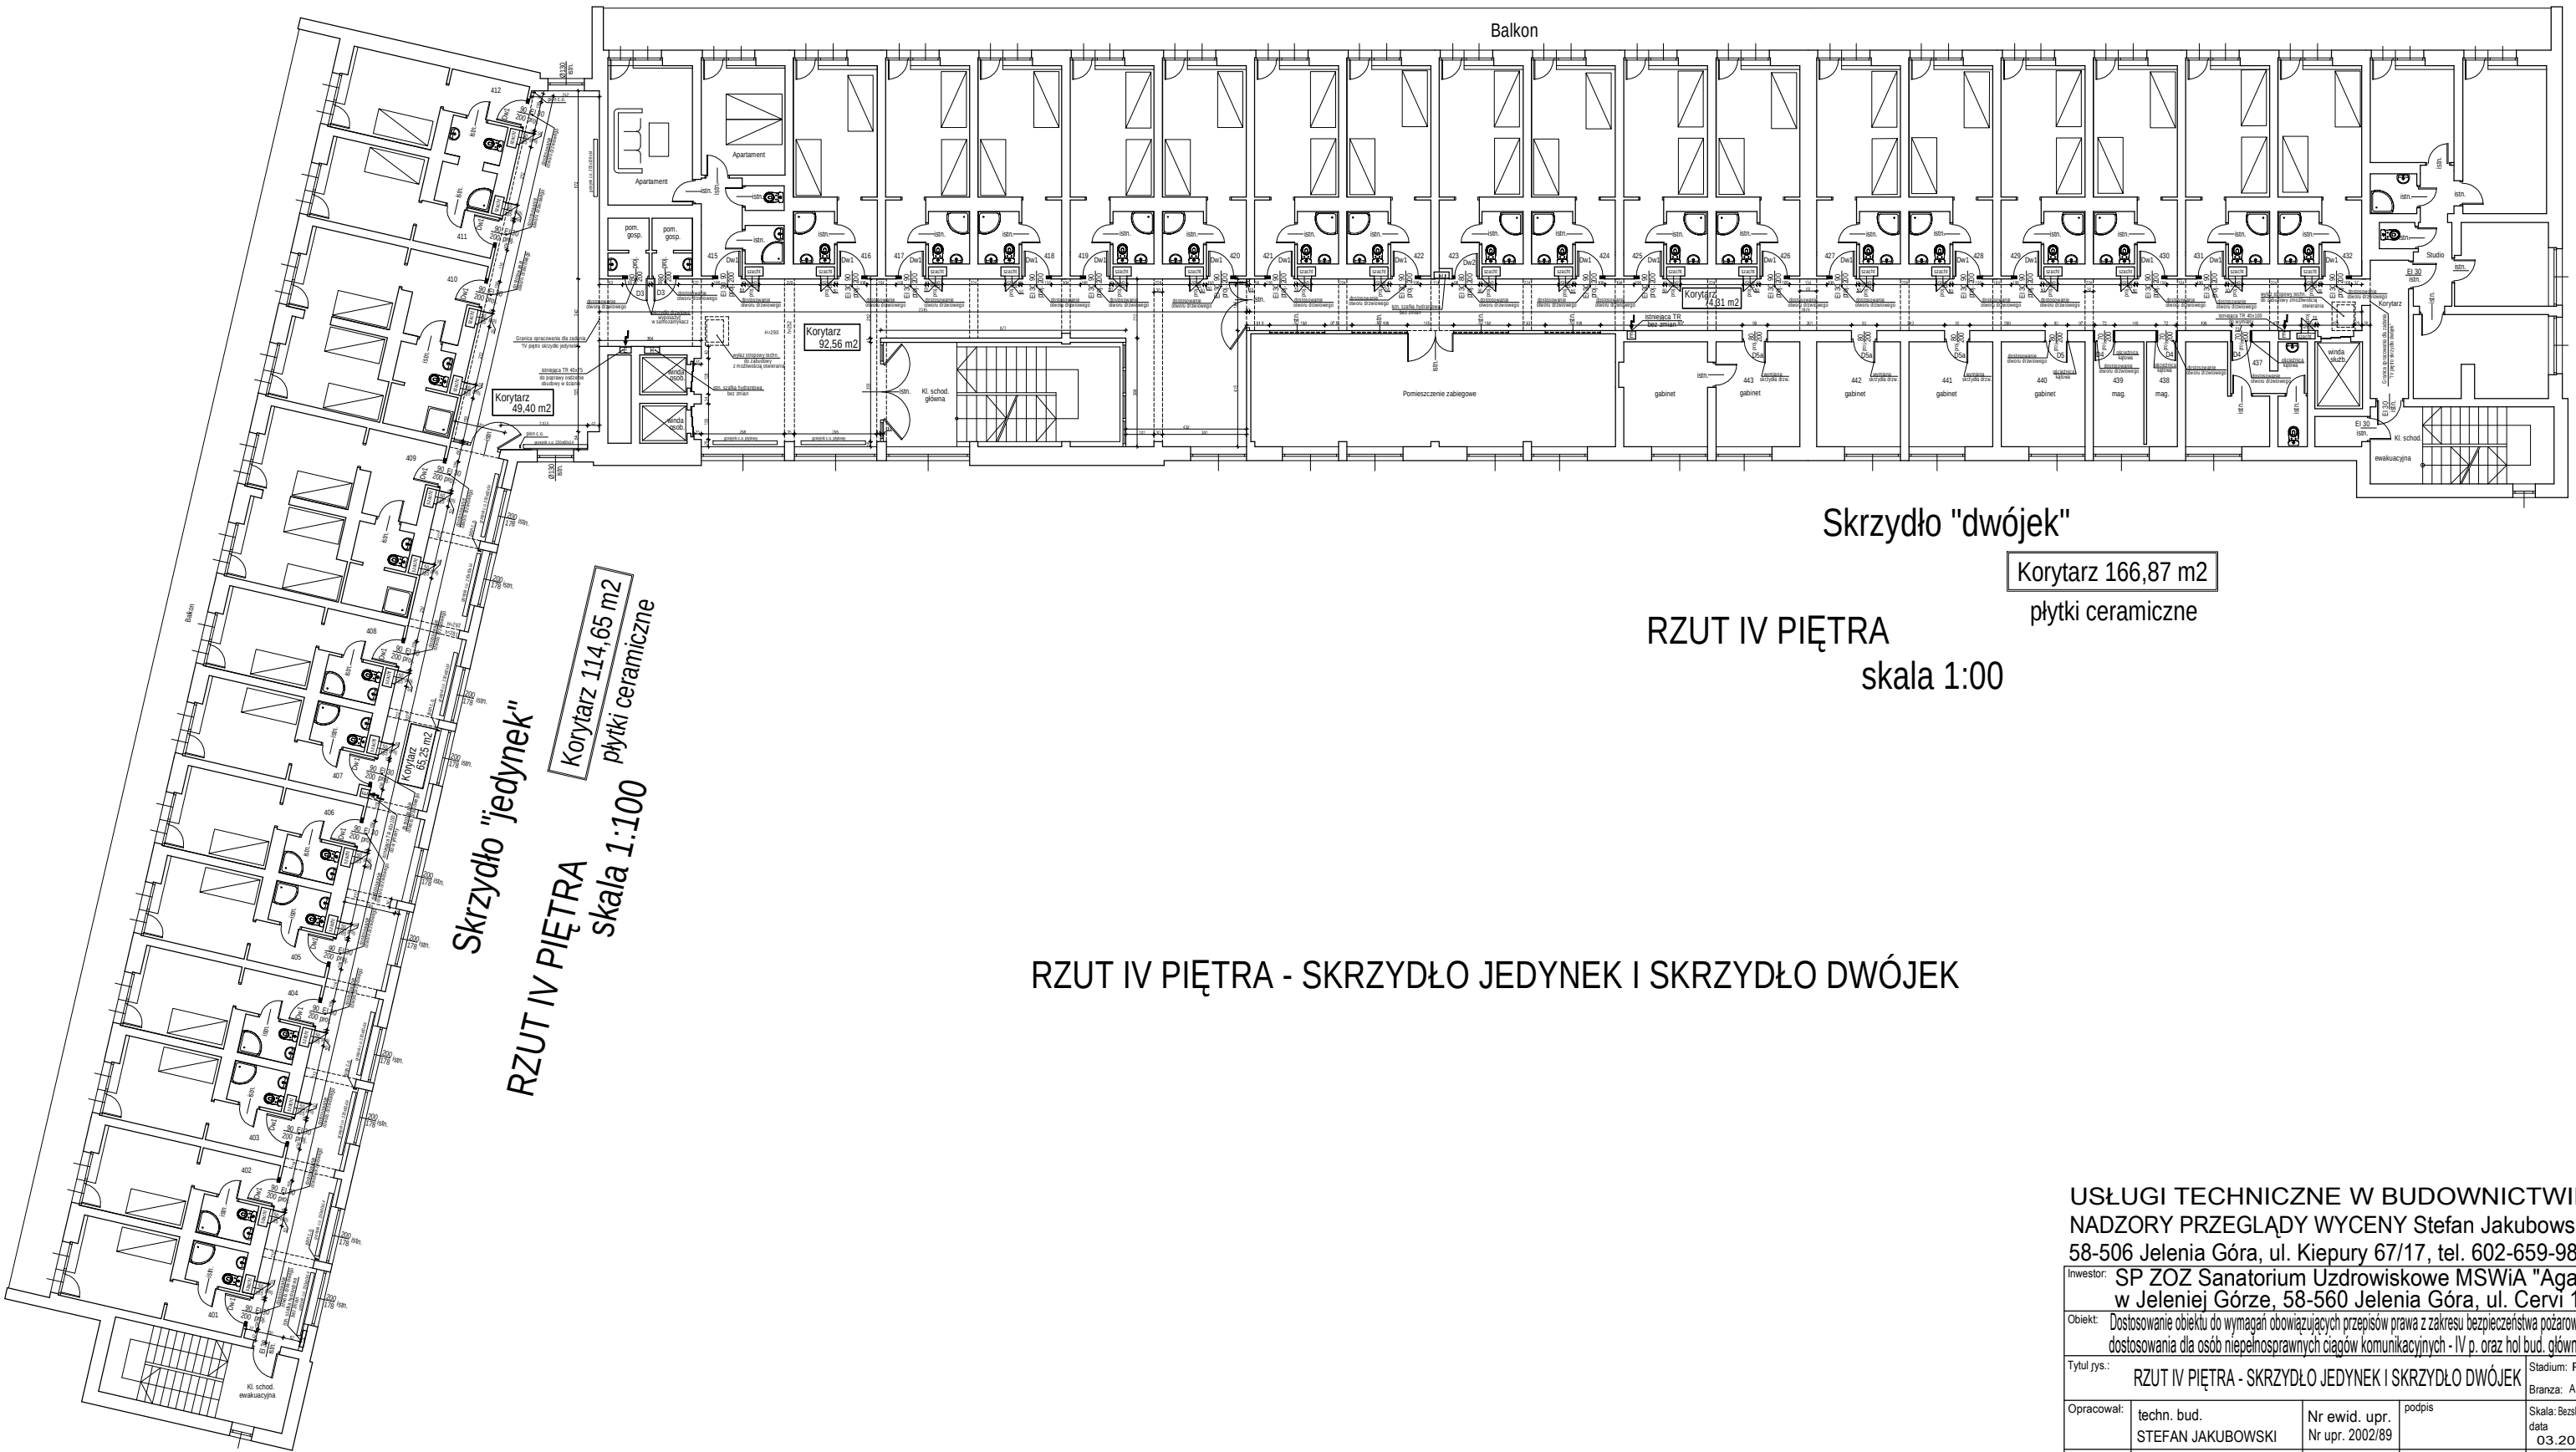

Skrzydło "dwójek"

Korytarz 166,87 m2
płytki ceramiczne

RZUT IV PIĘTRA
skala 1:00

RZUT IV PIĘTRA - SKRZYDŁO JEDYNEK I SKRZYDŁO DWÓJEK

USŁUGI TECHNICZNE W BUDOWNICTWIE			
NADZORY PRZEGLĄDY WYCENY Stefan Jakubowski			
58-506 Jelenia Góra, ul. Kiepy 67/17, tel. 602-659-984			
Investor:	SP ZOZ Sanatorium Uzdrowskie MSWiA "Agat" w Jeleniej Górze, 58-560 Jelenia Góra, ul. Cervi 14		
Obiekt:	Dostosowanie obiektu do wymagań obowiązujących przepisów prawa z zakresu bezpieczeństwa pożarowego dostosowania dla osób niepełnosprawnych ciągów komunikacyjnych - IV p. oraz hol bud. głównego		
Tytuł rys.:	RZUT IV PIĘTRA - SKRZYDŁO JEDYNEK I SKRZYDŁO DWÓJEK		Stadium: PW
Opracował:	techn. bud. STEFAN JAKUBOWSKI	Nr ewid. upr. Nr upr. 2002/89	podpis
			Skala: Bezskala data 03.2025 nr rys./ilość A-3