


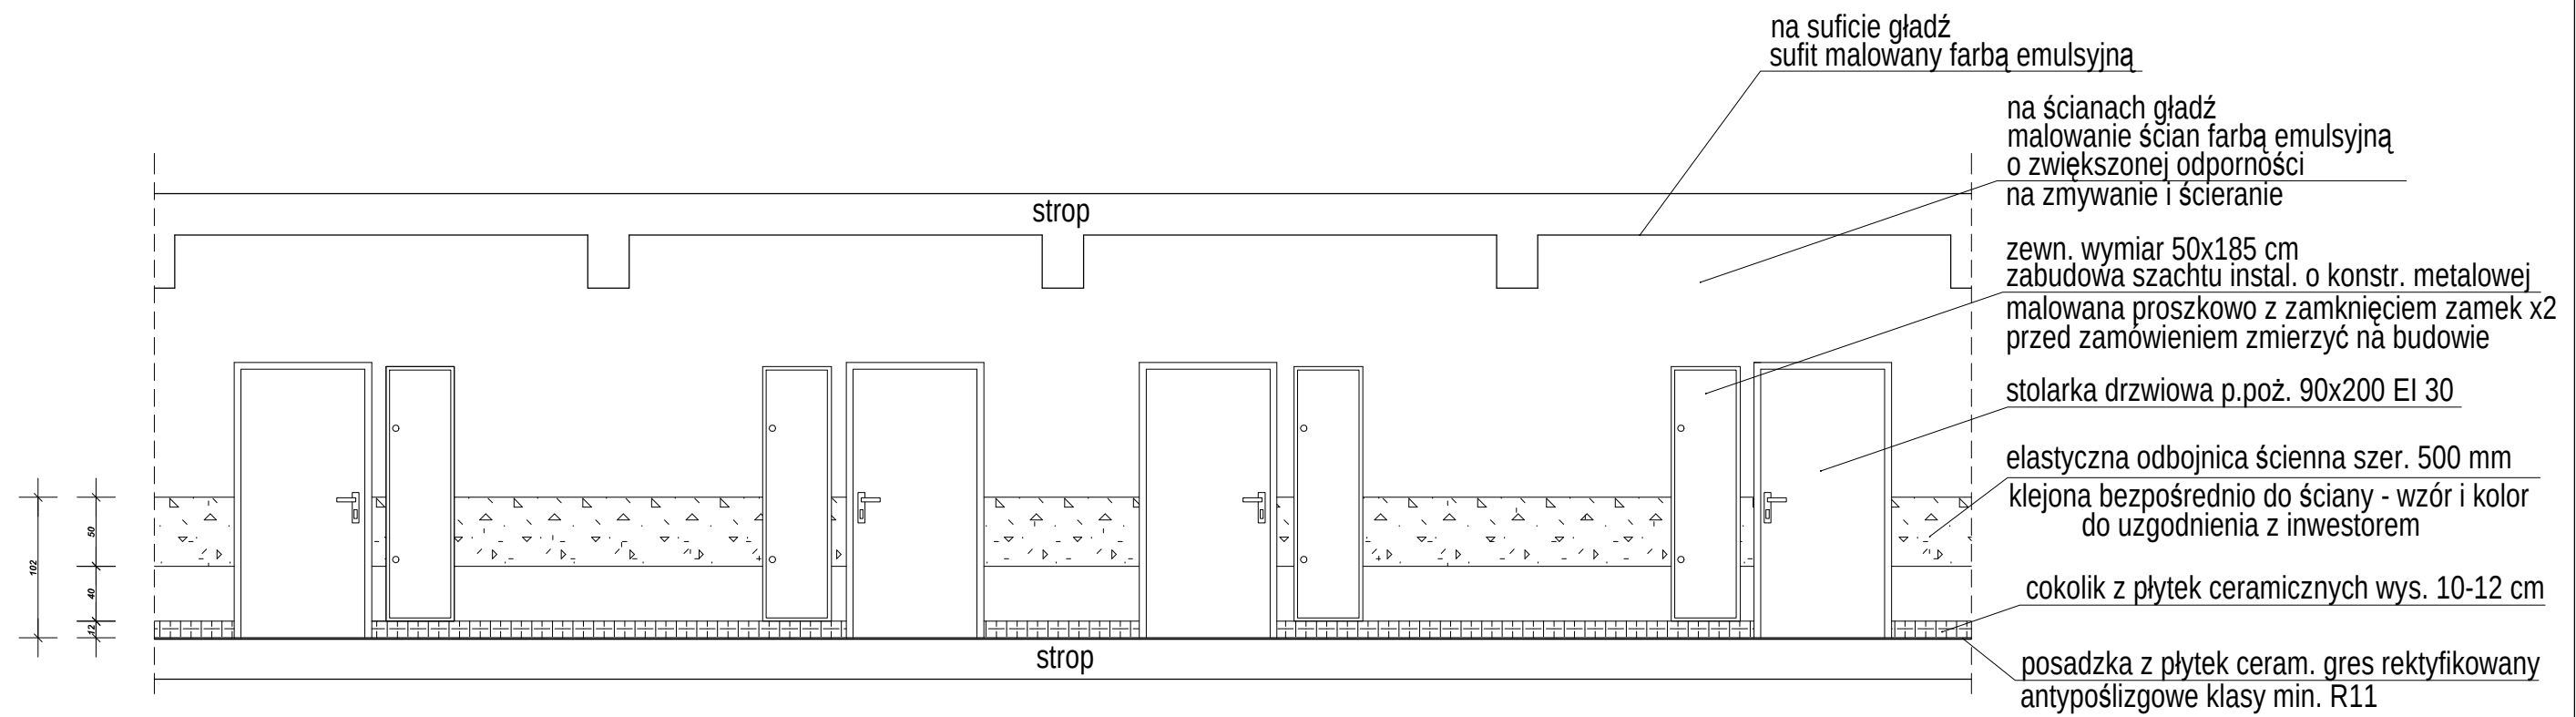

Elewacja ściany korytarza z drzwiami - fragment

skala 1:50

UWAGA!
KOLORYSTYKA ELEMENTÓW WYKOŃCZENIOWYCH
DO USTALENIA Z INWESTOREM

USŁUGI TECHNICZNE W BUDOWNICTWIE NADZORY PRZEGLĄDY WYCENY Stefan Jakubowski 58-506 Jelenia Góra, ul. Kiepury 67/17, tel. 602-659-984				
Inwestor:	SP ZOZ Sanatorium Uzdrawiskowe MSWiA "Agat" w Jeleniej Górze, 58-560 Jelenia Góra, ul. Cervi 14			
Obiekt:	Dostosowanie obiektu do wymagań obowiązujących przepisów prawa z zakresu bezpieczeństwa pożarowego dostosowania dla osób niepełnosprawnych ciągów komunikacyjnych - IV p. oraz hol bud. głównego			
Tytuł rys.:	ELEWACJA ŚCIANY KORYTARZA Z DRZWIAMI - FRAGMENT			Stadium: PW Branża: ARCH.
Opracował:	techn. bud. STEFAN JAKUBOWSKI	Nr ewid. upr. Nr upr. 2002/89	podpis	Skala: 1:50 data 03.2025
				nr rys./ilość A-6