


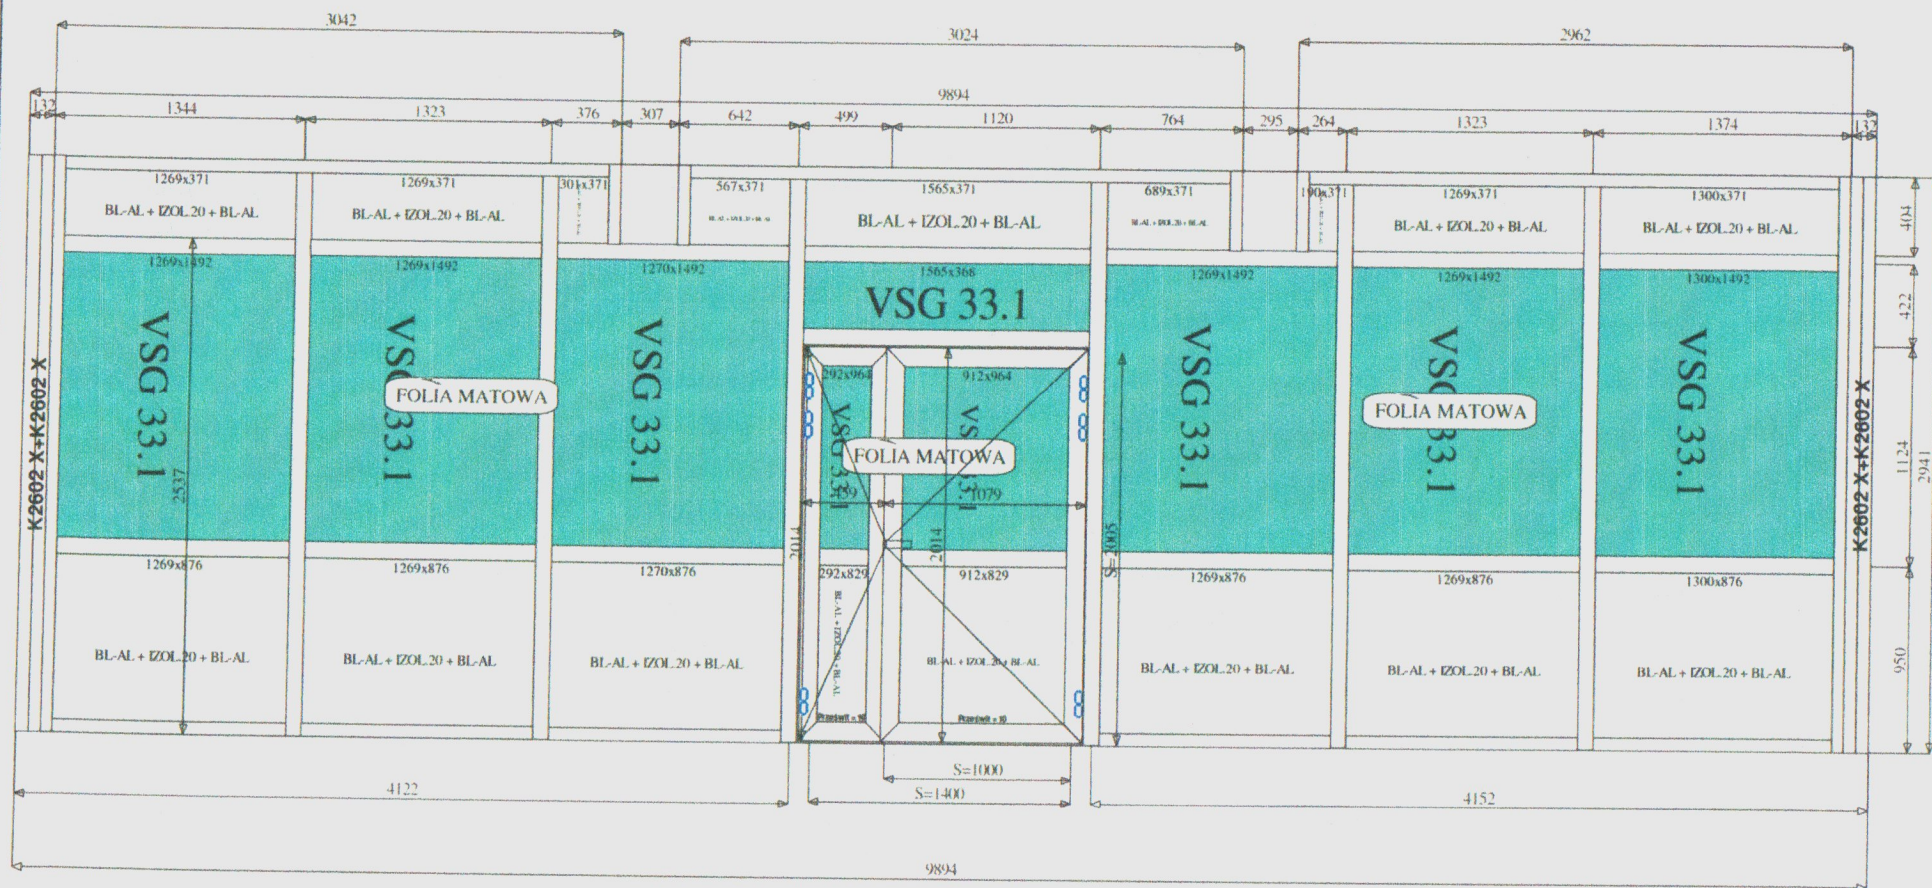

Widok od zewnątrz

Pozycja:	Konstrukcja:
1	Poz. 1 ACS 50 - okna i witryny drzwiowe (B=9 894, H=2 941)
Opis:	Kolor profili: Aluron Color Collection 2 10/AR-RAL9016-MAT Kolor okuć: 00, 91 [biały] Wypełnienia: BL-AL + IZOL.20 + BL-AL; VSG 33.1