


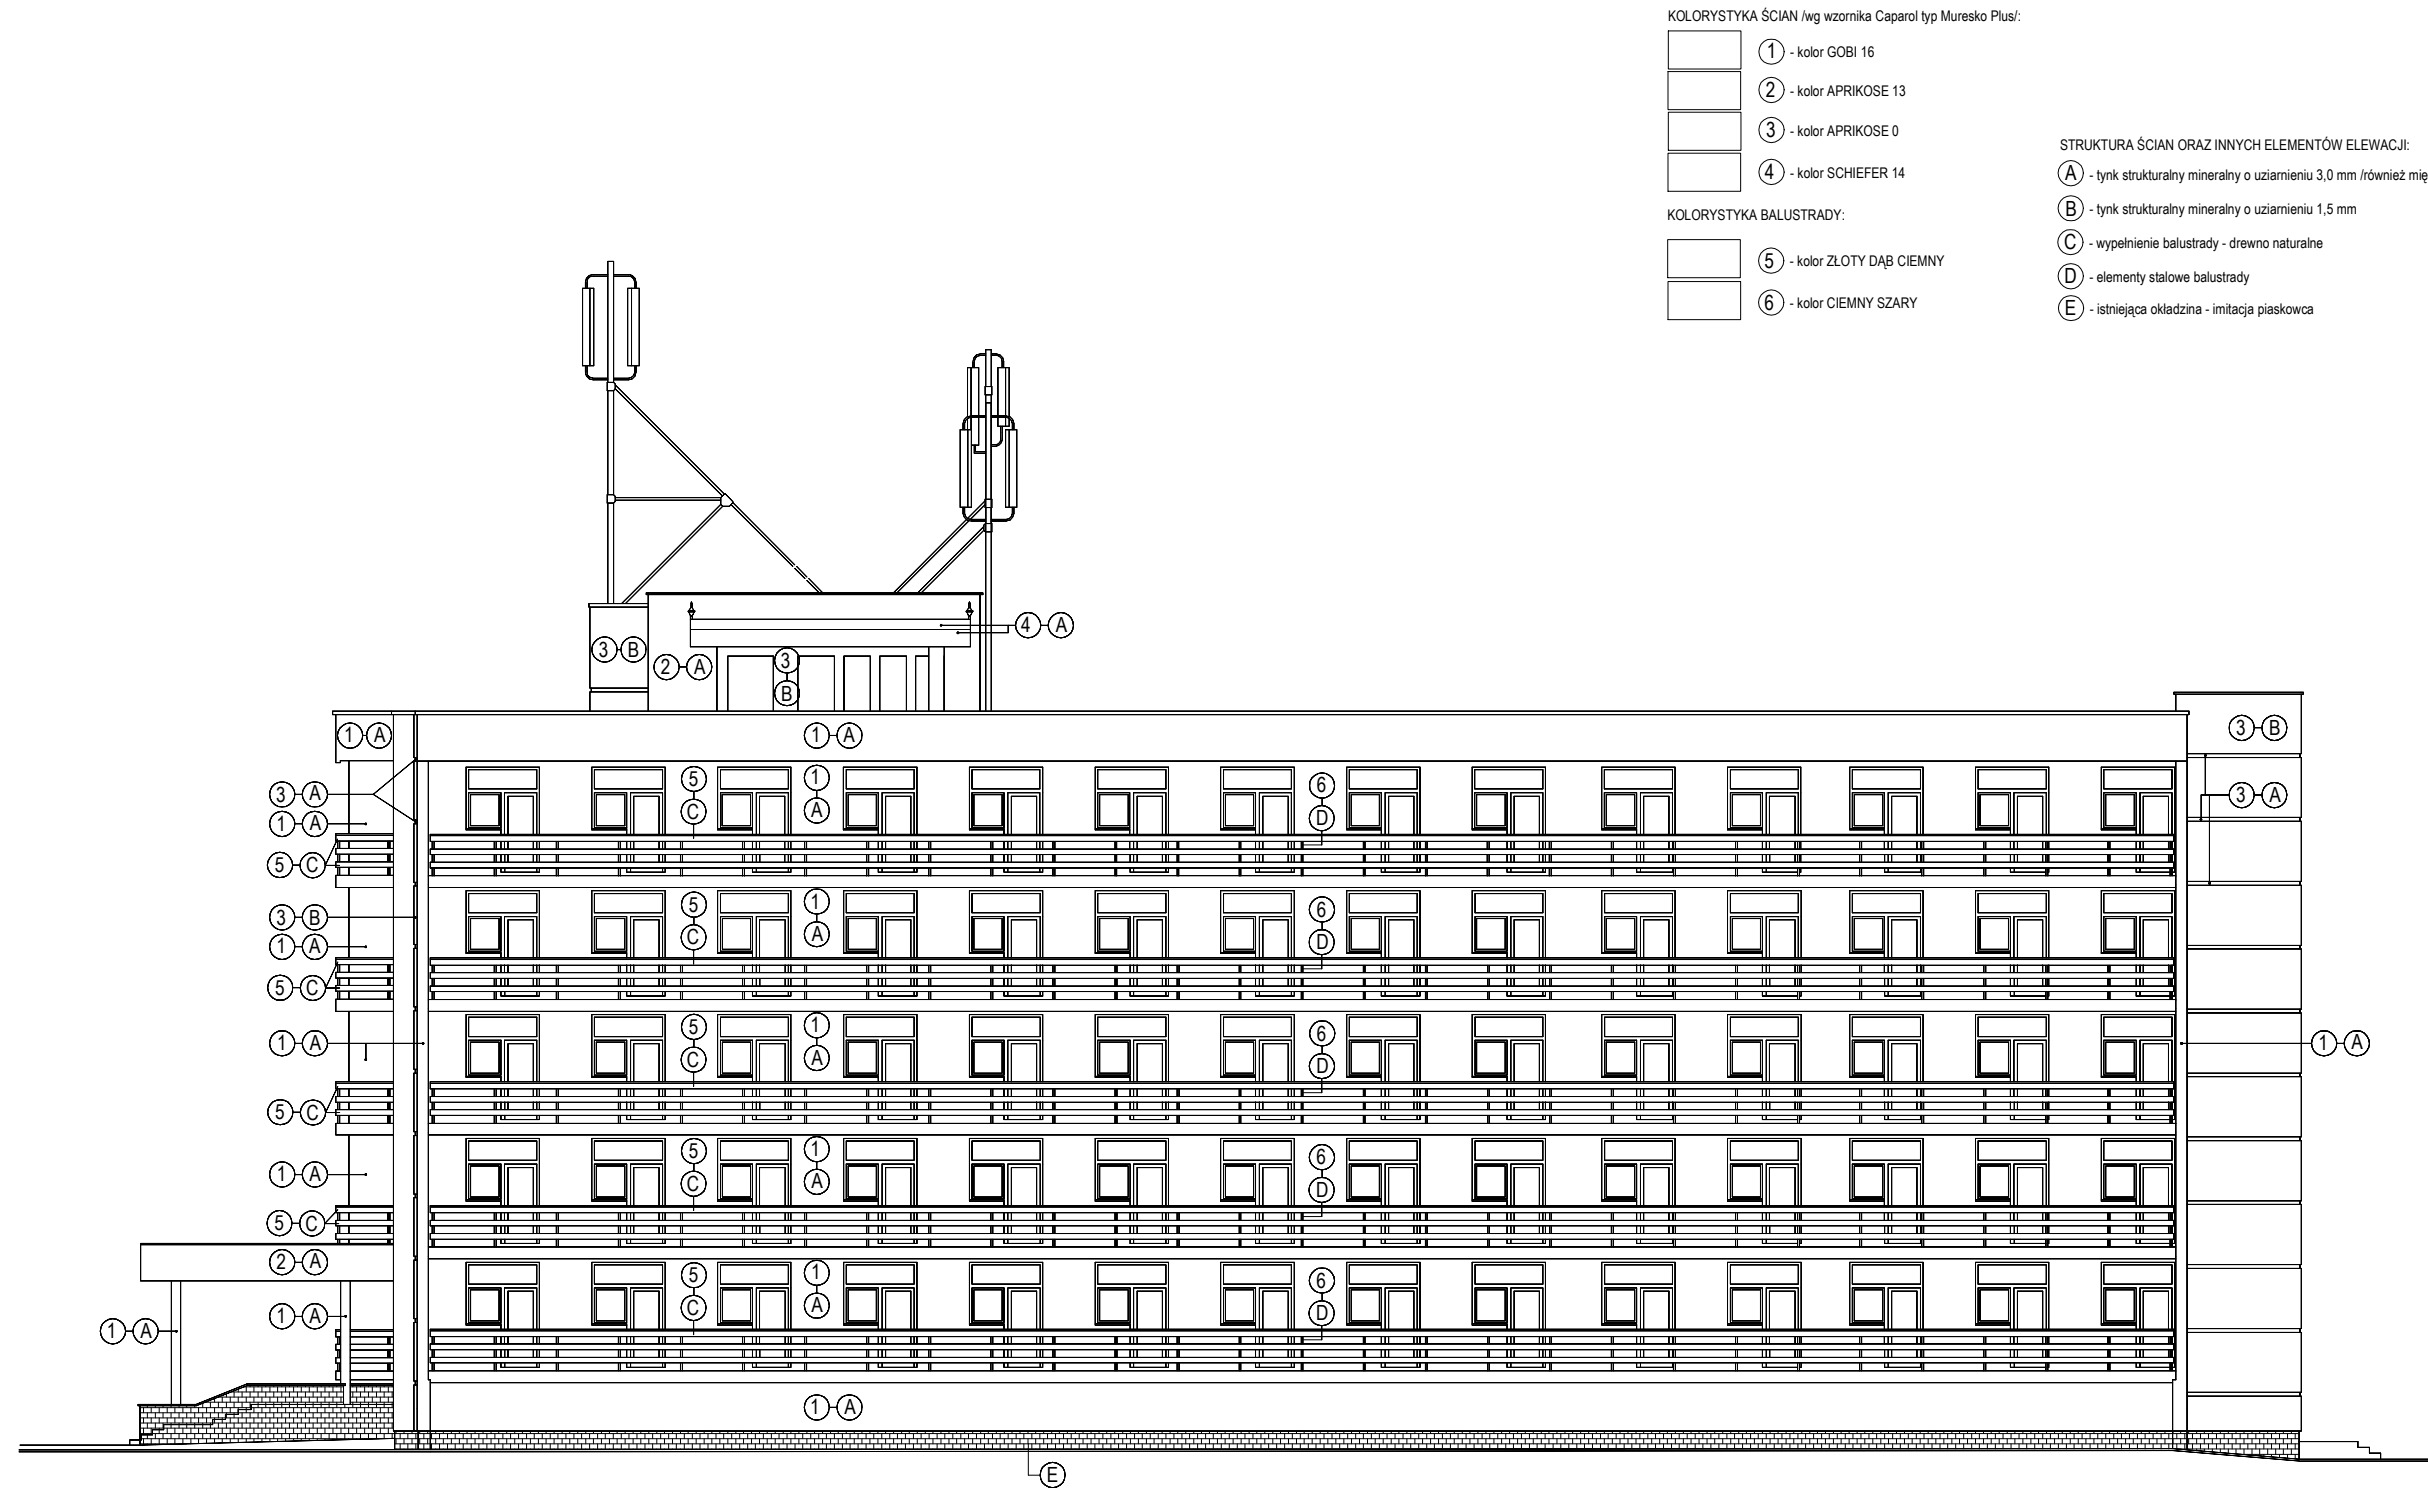

ELEWACJA POŁUDNIOWA z balkonami

USŁUGI TECHNICZNE W BUDOWNICTWIE				
NADZORY PRZEGLĄDY WYCENY Stefan Jakubowski				
58-506 Jelenia Góra, ul. Kiepury 67/17, tel. 602-659-984				
Inwestor: SP ZOZ Sanatorium Uzdrowiskowe MSWiA "Agat" w Jeleniej Górze, 58-560 Jelenia Góra, ul. Cervi 14				
Objekt: Termomodernizacja obiektu Sanatorium Uzdrowiskowe SP ZOZ "AGAT" w Jeleniej Górze w zakresie docieplenia płyt balkonowych wraz z wymianą wypełnień balustrad				
Tytuł rys.: BUDYNEK GŁÓWNY - ELEWACJA POŁUDNIOWA Z BALKONAMI				
Opracował: techn. bud. STEFAN JAKUBOWSKI		Nr ewid. upr. Nr upr. 2002/89		podpis
				Skala: 1:200 data 06.2026 nr rys./list A-3