


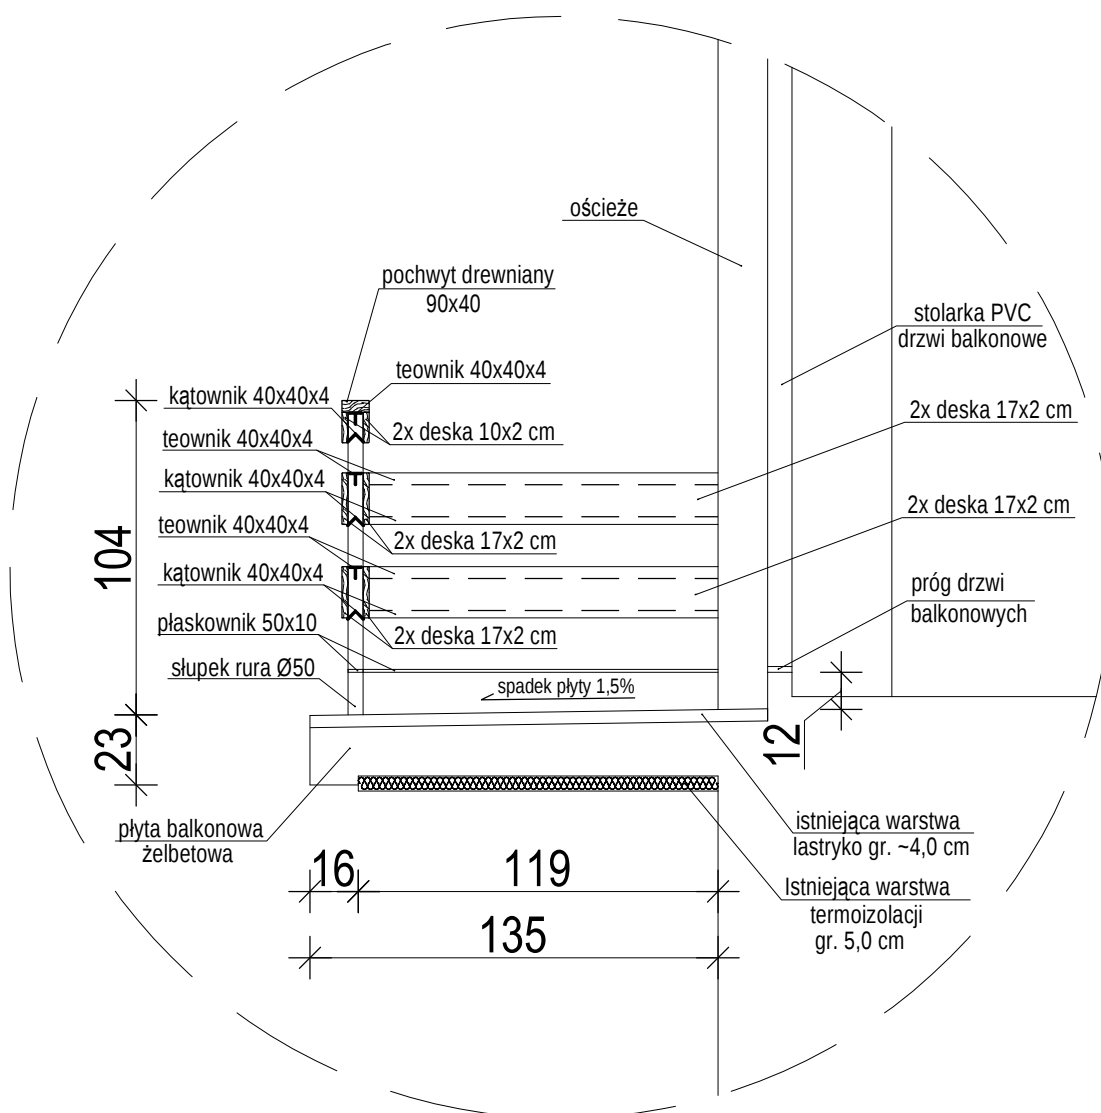

STAN ISTNIEJĄCY

skala 1:25

USŁUGI TECHNICZNE W BUDOWNICTWIE
NADZORY PRZEGLĄDY WYCENY Stefan Jakubowski
58-506 Jelenia Góra, ul. Kiepur 67/17, tel. 602-659-984

Investor:	SP ZOZ Sanatorium Uzdrowskowie MSWiA "Agat" w Jeleniej Górze, 58-560 Jelenia Góra, ul. Cervi 14		
Obiekt:	Termomodernizacja obiektu SP ZOZ Sanatorium MSWiA "AGAT" w Jeleniej Górze w zakresie docieplenia płyt balkonowych wraz z wymianą wypełnień balustrad		
Tytuł rys.:	SZCZEGÓŁ - PRZĘKRÓJ - BALUSTRAŁA BALKONU STAN ISTNIEJĄCY		
Opracował:	techn. bud. STEFAN JAKUBOWSKI	Nr ewid. upr. Nr upr. 2002/89	podpis
			Skala: 1:25 data 06.2026 nr rys./ilość A-4