


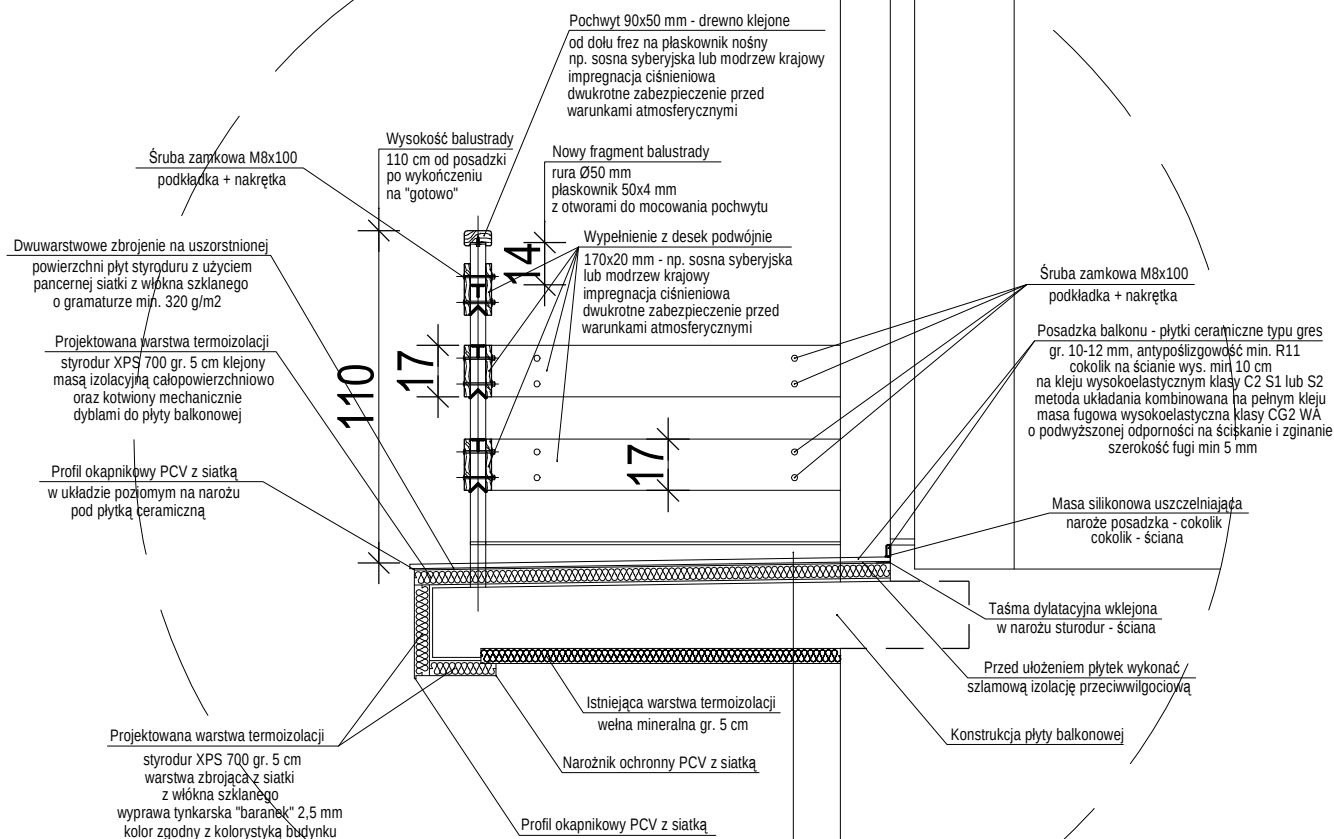

STAN PROJEKTOWANY

skala 1:25

Płytki ceramiczne typu gres na pełnym kleju 1,5 - 2,0 cm
Dwuwarstwowa szlamowa izolacja przeciwwilgociowa 0,2 cm
Dwuwarstwowa warstwa zbrojąca siatką pancerną 0,6 cm
Styrodur XPS 700 gr. klejony całopowierzchniowo 5,0 cm
Istniejąca posadzka z lastryko za spadkiem ~ 4,0 cm
Konstrukcja płyty balkonowej ~ 23,0 cm
Istniejąca warstwa termoizolacji 5,0 cm
Istniejąca warstwa wyprawy tynkarskiej

UWAGA!

1. Kolor nowych elementów zgodnie z kolorystyką elewacji
2. Kolor innych materiałów wykończeniowych do ustalenia i akceptacji przez Inwestora
3. Wszelkie wątpliwości związane z niniejszym projektem konsultować z autorem projektu lub inspektorem nadzoru inwestorskiego

USŁUGI TECHNICZNE W BUDOWNICTWIE
NADZORY PRZEGLĄDY WYCENY Stefan Jakubowski
58-506 Jelenia Góra, ul. Kiepury 67/17, tel. 602-659-984

Investor:	SP ZOZ Sanatorium Uzdrawiskowe MSWiA "Agat" w Jeleniej Górze, 58-560 Jelenia Góra, ul. Cervi 14			Stadium: PW
Objekt:	Termomodernizacja obiektu SP ZOZ Sanatorium MSWiA "AGAT" w Jeleniej Górze w zakresie docieplenia płyt balkonowych wraz z wymianą wypełnień balustrad			Brzanza: ARCH.
Tytuł rys.:	SZCZEGÓŁ - PRZEKRÓJ - BALUSTRA DA BALKONU STAN PROJEKTOWANY			
Opracował:	techn. bud. STEFAN JAKUBOWSKI	Nr ewid. upr. Nr upr. 2002/89	podpis	Skala: 1:25 data 06.2026 nr rys./ilość
				A-5