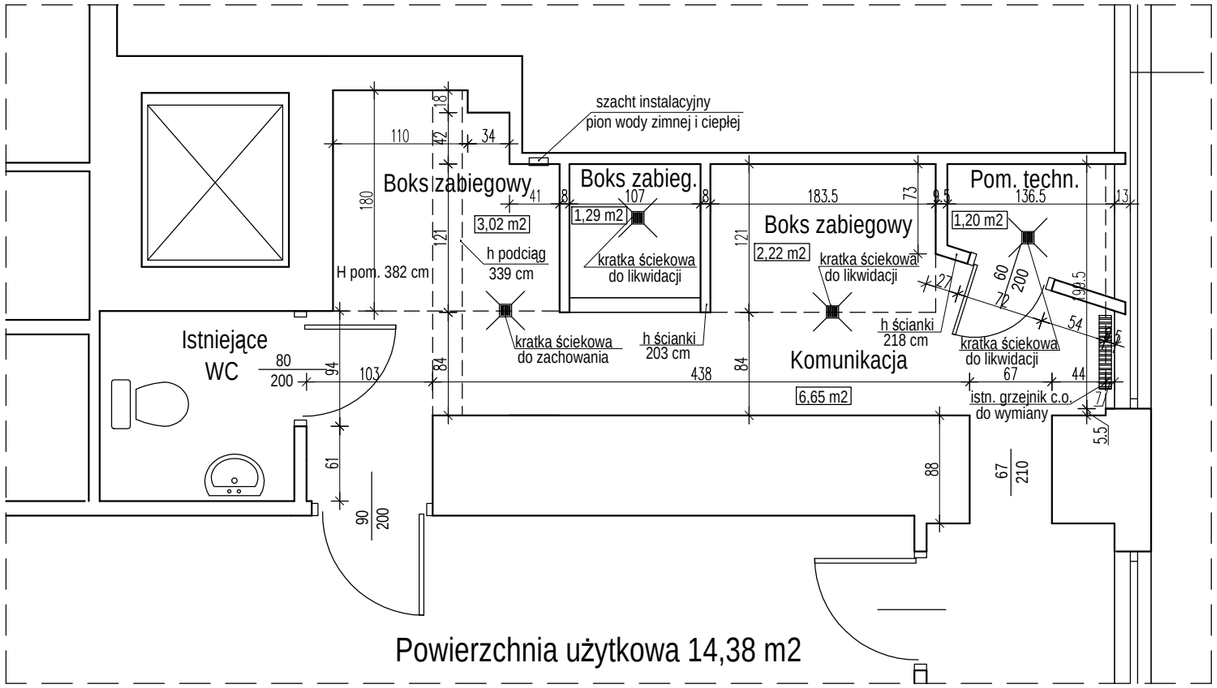

STAN ISTNIEJĄCY skala 1:50

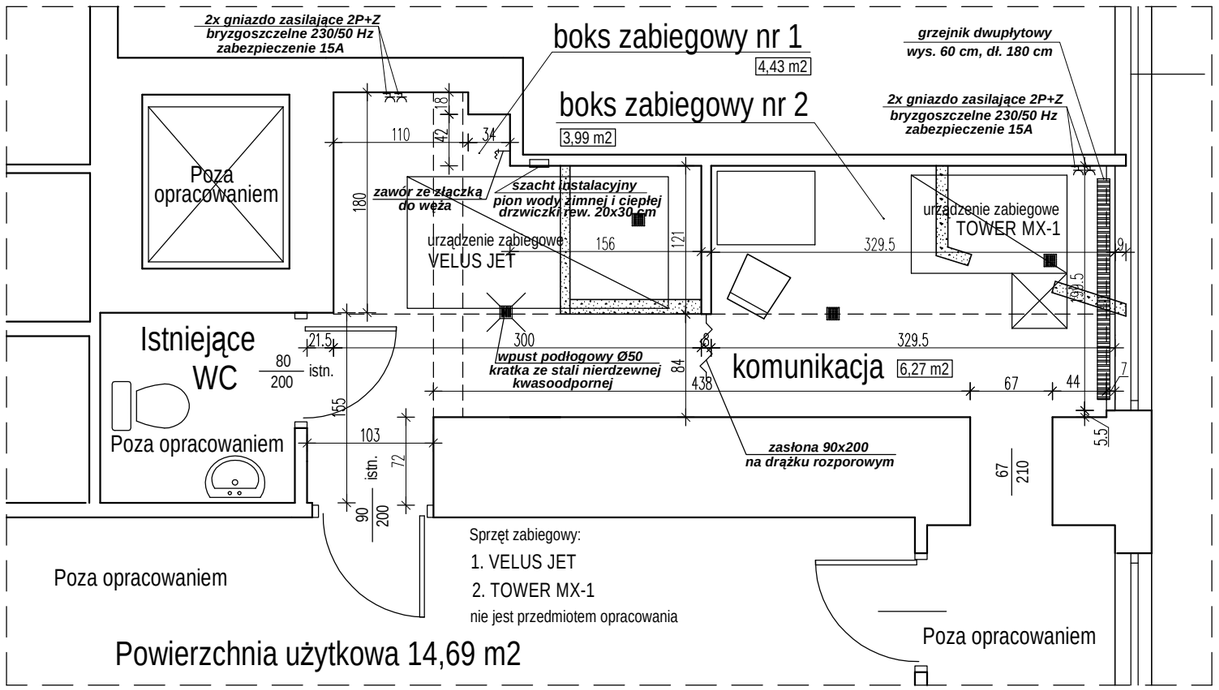

STAN PROJEKTOWANY skala 1:50

USŁUGI TECHNICZNE W BUDOWNICTWIE
NADZORY PRZEGLĄDY WYCENY Stefan Jakubowski
58-506 Jelenia Góra, ul. Kiepury 67/17, tel. 602-659-984

Inwestor:	SP ZOZ Sanatorium Uzdrowiskowe MSWiA "Agat" w Jeleniej Górze, 58-560 Jelenia Góra, ul. Cervi 14			
Obiekt:	Adaptacja pomieszczenia zabiegowego zlokalizowanego w dziale ZPL budynku SP ZOZ Sanatorium MSWiA "AGAT" w Jeleniej Górze			
Tytuł rys.:	Pomieszczenie zabiegowe Stan istniejący i stan projektowany			Stadium: PW Branża: ARCH.
Opracował:	techn. bud. STEFAN JAKUBOWSKI	Nr ewid. upr. Nr upr. 2002/89	podpis	Skala: 1:50 data 07.2026
				nr rys./ilość A-1