



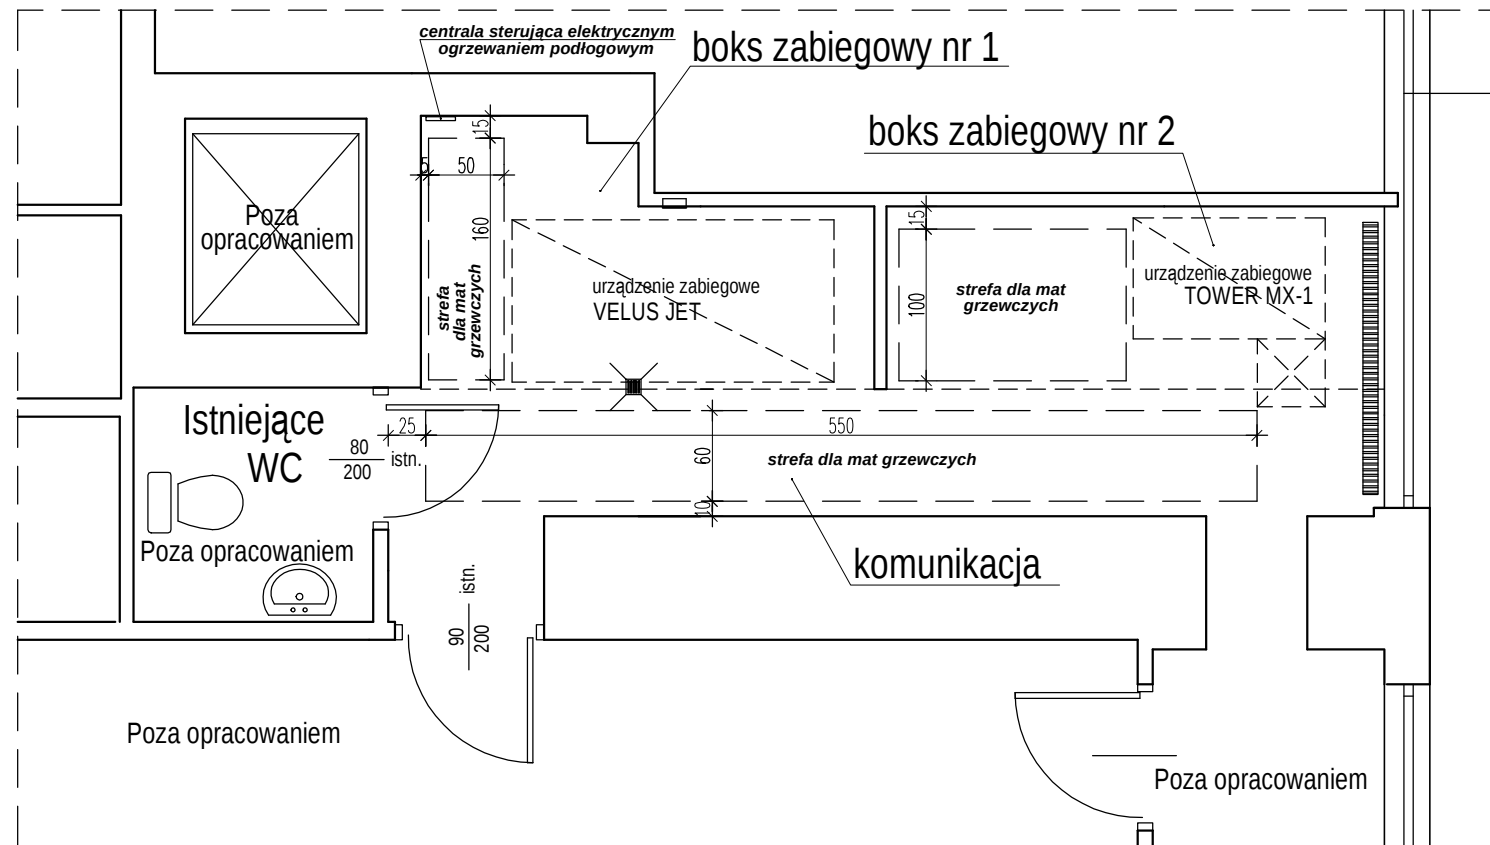

Rozkład stref dla podłogowych elektrycznych  
mat grzewczych

skala 1:50

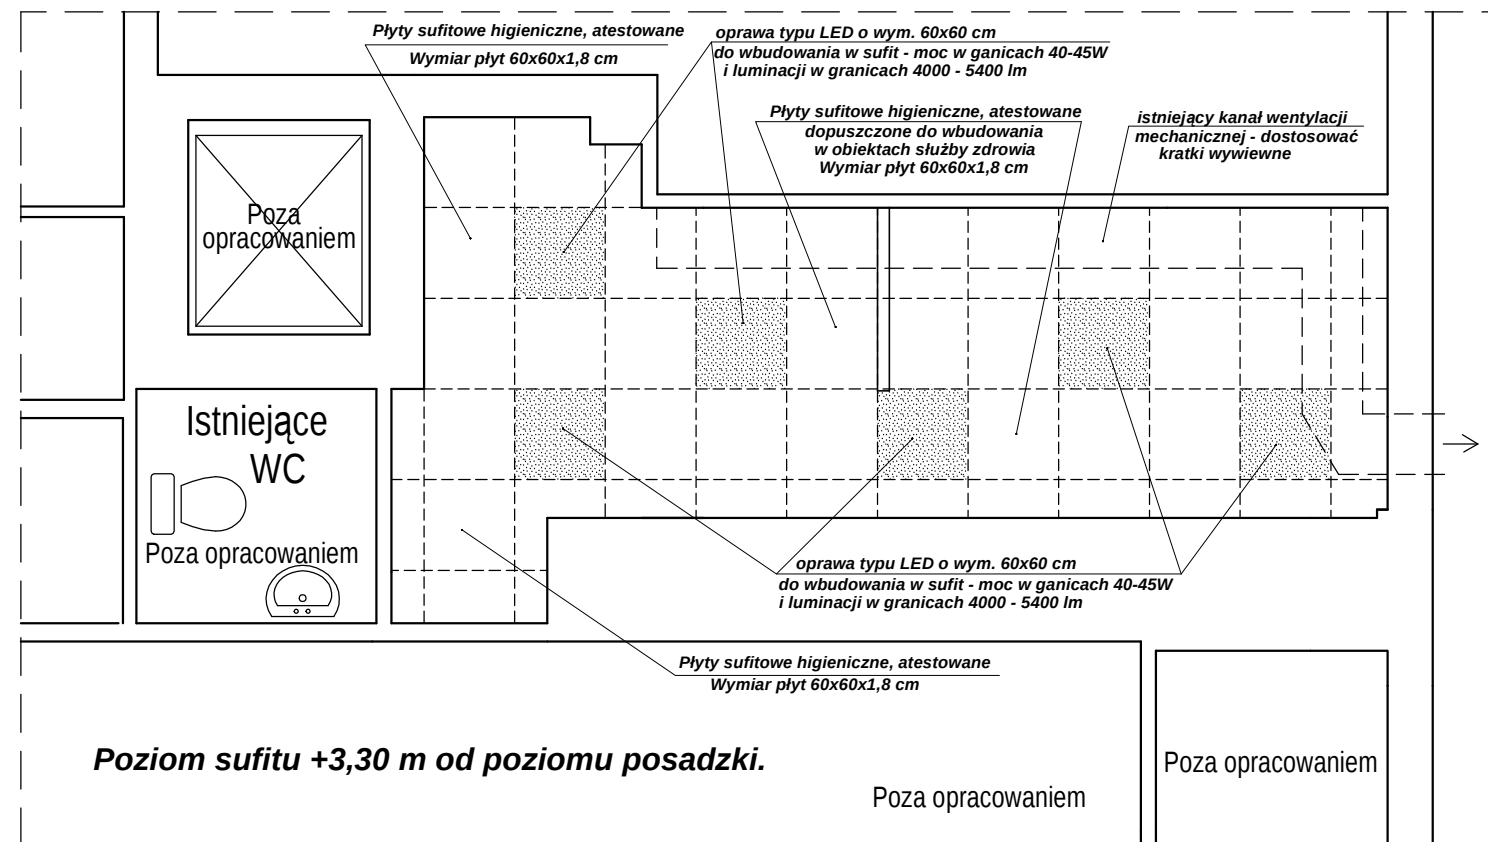

Układ sufitu podwieszonego kasetonowego 60x60 cm - pow. 14,77 m2  
Rozmieszczenie opraw sufitowych typu LED o wym. 60x60 cm - 6 szt.

skala 1:50

STAN PROJEKTOWANY

USŁUGI TECHNICZNE W BUDOWNICTWIE  
NADZORY PRZEGLĄDY WYCENY Stefan Jakubowski  
58-506 Jelenia Góra, ul. Kiepury 67/17, tel. 602-659-984

|             |   |                                  |        |                                                  |
|-------------|---|----------------------------------|--------|--------------------------------------------------|
| Investor:   | SP ZOZ Sanatorium Uzdrowskowie MSWiA "Agat" w Jeleniej Górze, 58-560 Jelenia Góra, ul. Cervi 14                          |                                  |        | Stadium: PW                                      |
| Obiekt:     | Adaptacja pomieszczenia zabiegowego zlokalizowanego w dziale ZPL budynku SP ZOZ Sanatorium MSWiA "AGAT" w Jeleniej Górze |                                  |        | Brzoza: ARCH.                                    |
| Tytuł rys.: | Pomieszczenie zabiegowe Strefy mat grzewczych, sufit podwieszony z oświetleniem                                          |                                  |        |                                                  |
| Opracował:  | techn. bud.<br>STEFAN JAKUBOWSKI                                                                                         | Nr ewid. upr.<br>Nr upr. 2002/89 | podpis | Skala: 1 : 50<br>data<br>07.2026<br>nr rys./list |
|             |   |                                  |        | A-2                                              |